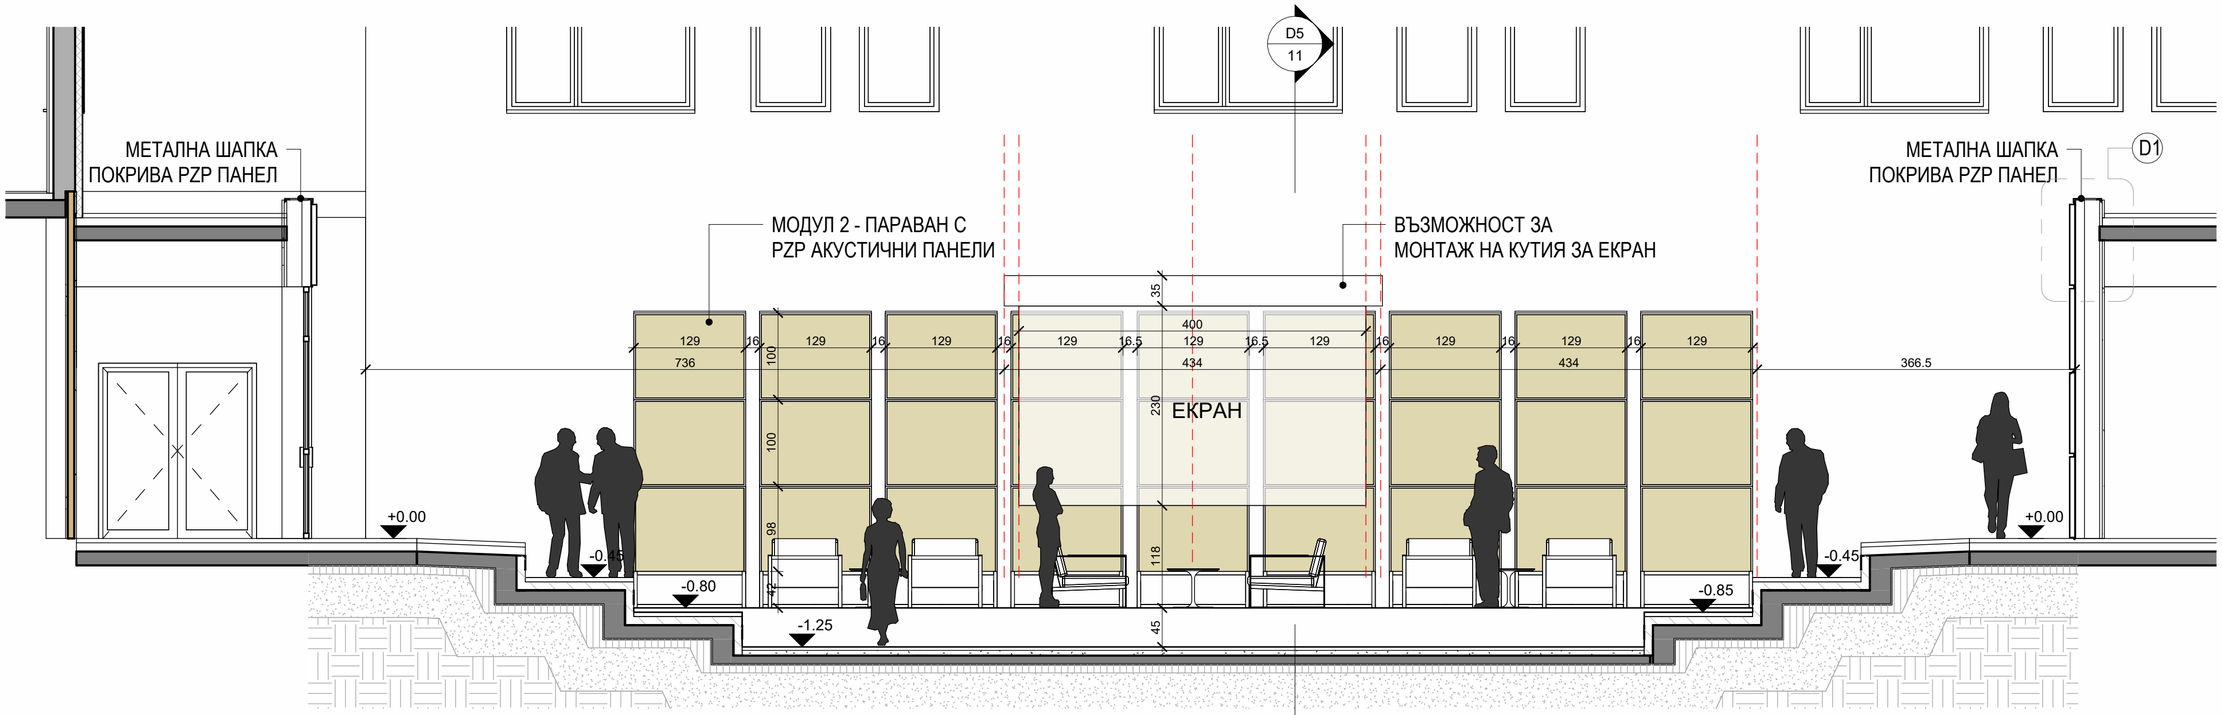

ФРАГМЕНТ ФАСАДА 2 - СЕВЕР

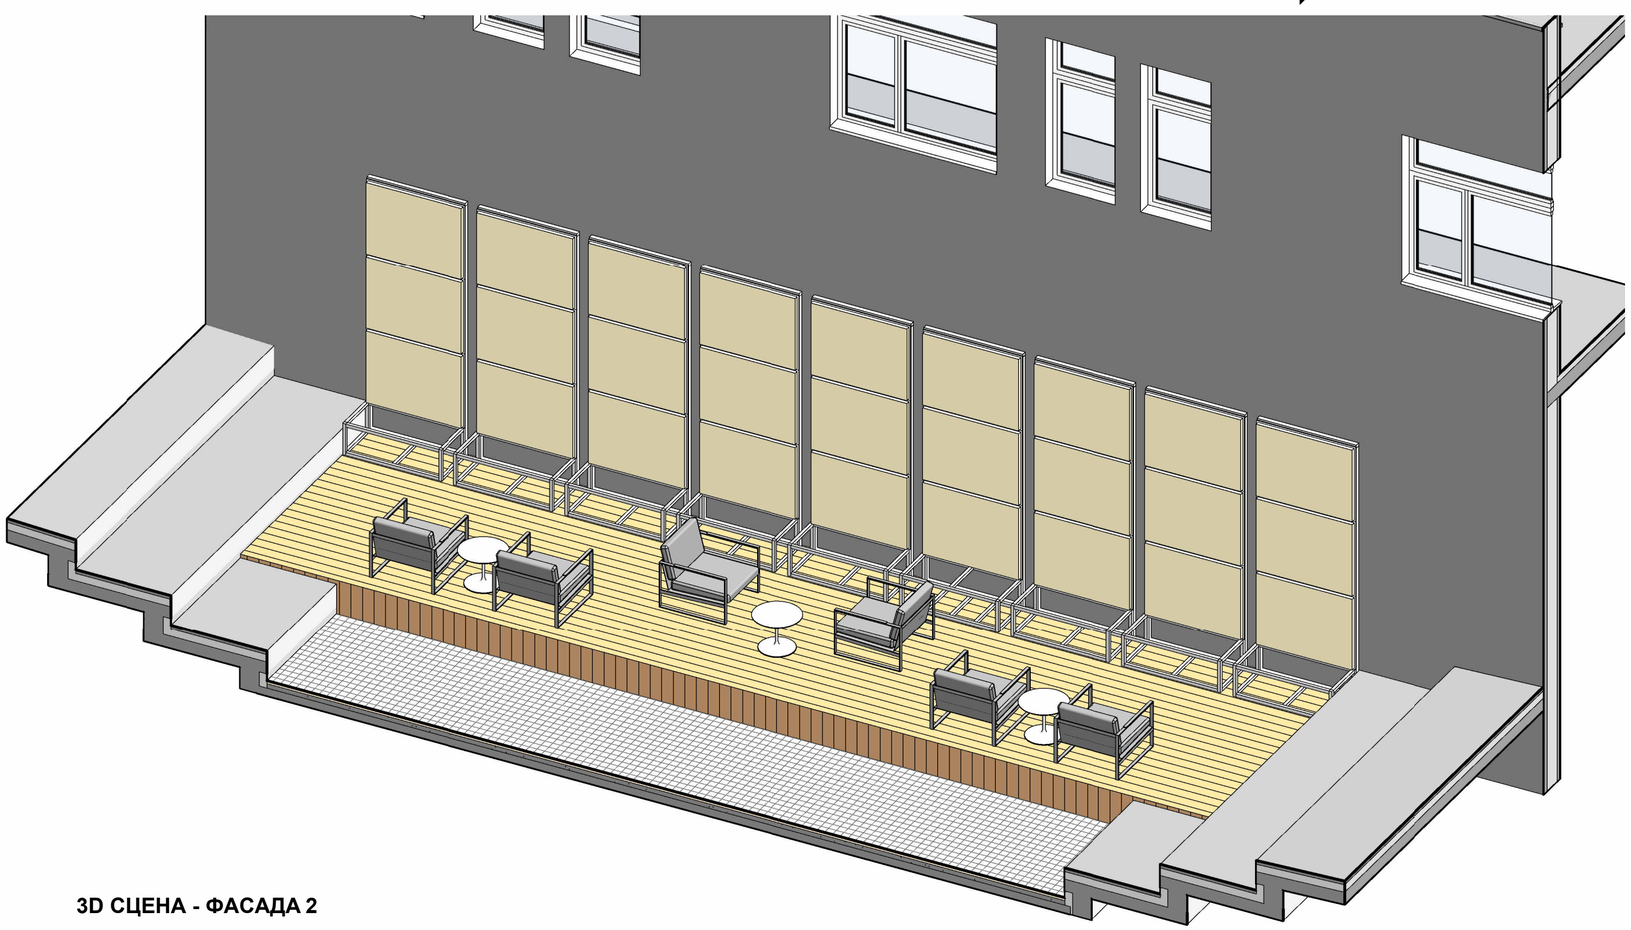

3D СЦЕНА - ФАСАДА 2

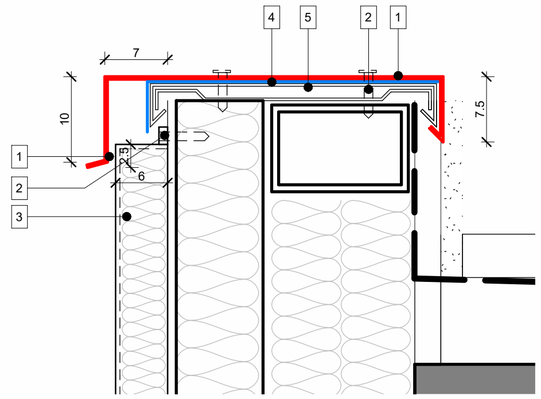

ДЕТАЙЛ PZP ПАНЕЛ - D PZP

1 : 5

1.ПРАХОВО БОЯДИСАН ЛАМАРИНЕН ПРОФИЛ
2.САМОНАРЕЗЕН ВИНТ С ХИ ШАЙБА
3.АКУСТИЧНИ PZP ПАНЕЛИ С ГРЪБ - р-р 1200x600x60мм
4.СЪЩЕСТВУВАЩА МЕТАЛНА ШАПКА
5.МЕТАЛЕН ПРОФИЛ ЗА МОНТАЖ НА ЛАМАРИНЕНА ШАПКА

ОБЕКТ: РЕНОВИРАНЕ НА ВЪТРЕШЕН ДВОР-ФОРУМ
Блок 4 в сграда"Лаборатории" в „София Тех Парк

ФРАГМЕНТ СЕВЕРНА ФАСАДА — **As indicated**

А	ПРОЕКТАНТ	ВЪЗЛОЖИТЕЛ
	арх. С. ПЕТКОВ	"СОФИЯ ТЕХ ПАРК" АД
	арх. И. ПЕТКОВ	

ISPDD architecture studio
тел: **02/ 428 1414**
gsm: **0887 237 839; 0887 213 099**
site: **www.ispdd.com;** e-mail: **ispdd@ispdd.com**

ДАТА:	ЧАСТ:
2021	АРХИТЕКТУРА
ФАЗА: **ТП**	ЛИСТ: **10**