



3D ИЗГЛЕД МОДУЛ 2

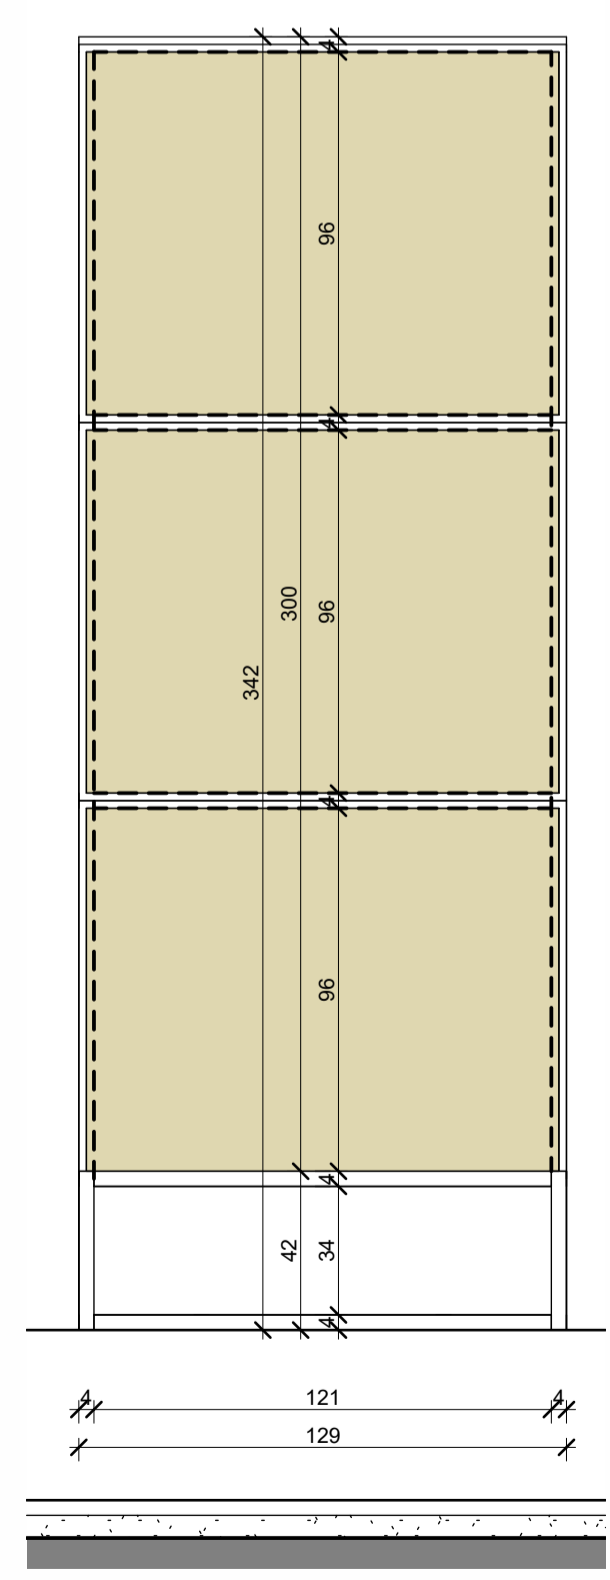

ФРОНТАЛЕН ИЗГЛЕД МОДУЛ 2
1 : 20

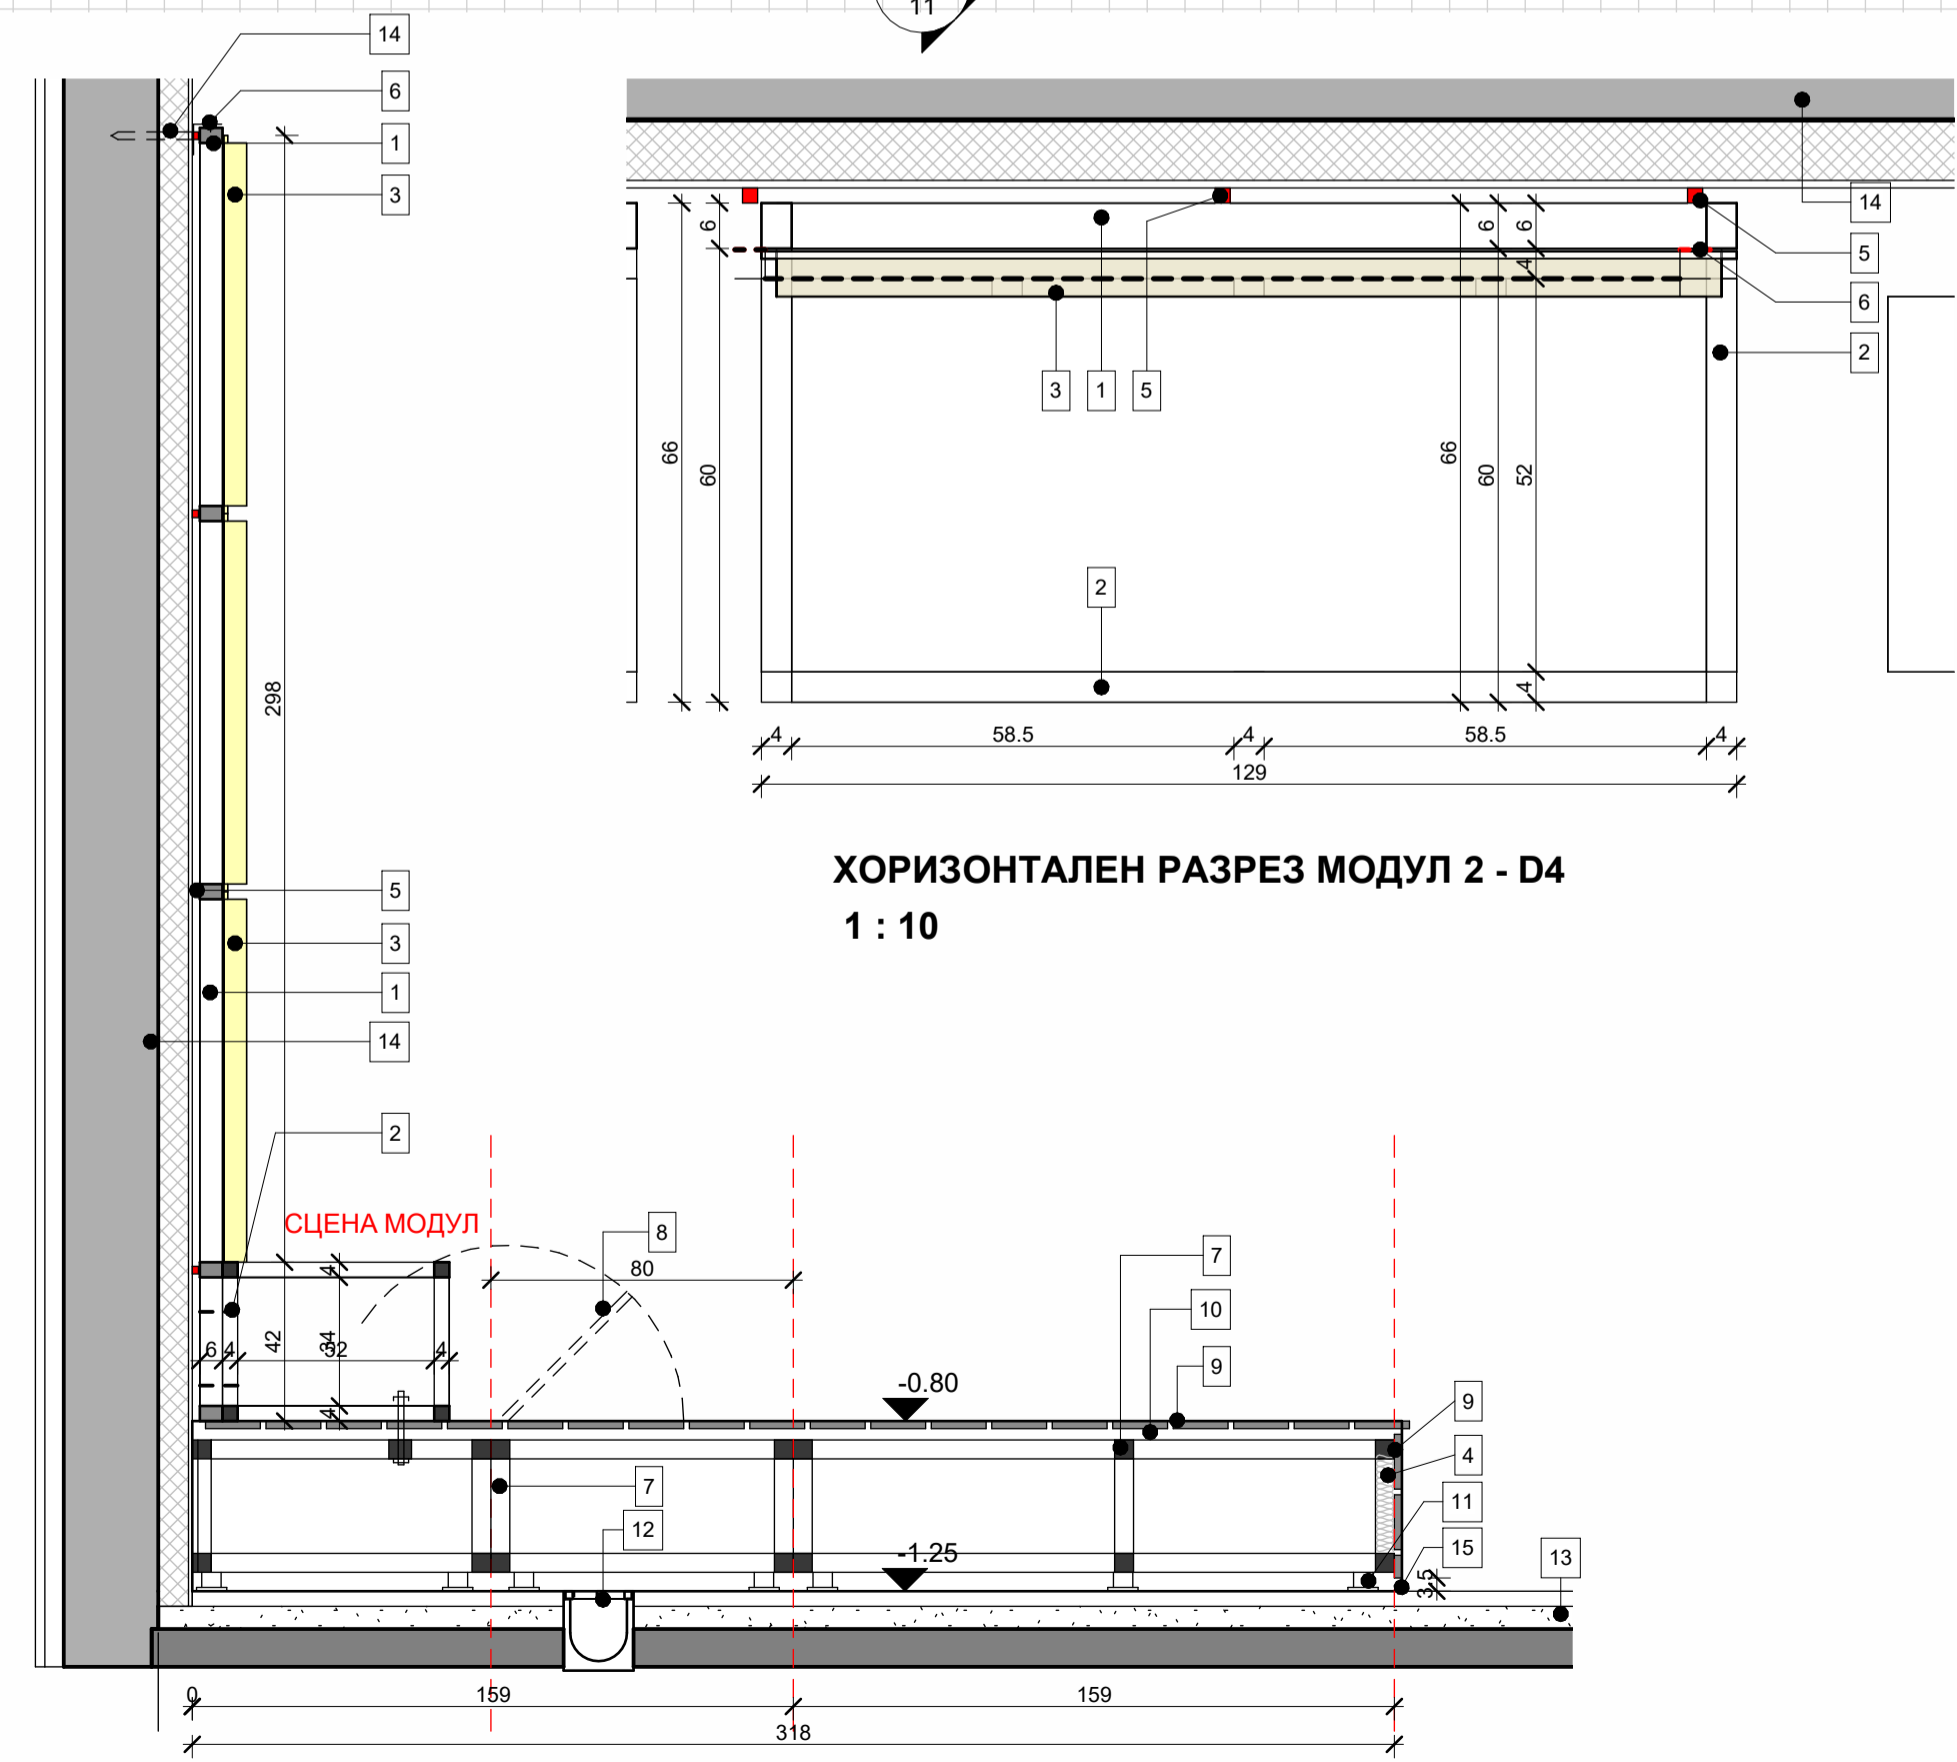

ХОРИЗОНТАЛЕН РАЗРЕЗ МОДУЛ 2 - D4
1 : 10

ВЕРТИКАЛЕН РАЗРЕЗ МОДУЛ 2 - D5
1 : 20

МОДУЛ 2 :
МЕТАЛЕН ПАРАВАН ЗА СЯДАНЕ / ОЗЕЛЕНЯВАНЕ
С АКУСТИЧЕН ГРЪБ ОТ PZR ПАНЕЛИ

- ~ТЕГЛО НА ОСНОВНО ТЯЛО:
- 40x40 (2.5мм) = 2,9кг/м1
- 60x40 (2.5мм) = 3,6кг/м1
- 20x40 (2.5мм) = 2,03кг/м1
- ~ТЕГЛО НА АКУСТИЧЕН ГРЪБ:
- 100x40 (2.5мм) = 5.2 кг/м1

- 1.МЕТАЛНА КОНСТРУКЦИЯ,-ГРЪБ МОДУЛ 2
- 2.МЕТАЛНА КОНСТРУКЦИЯ,-ОСНОВА МОДУЛ 2
- 3.АКУСТИЧНИ PZR ПАНЕЛИ С ГРЪБ -3бр. p-p 1200x600x60мм
- 4.МОНТАЖ НА ПАНЕЛ ЗА КОНСТРУКЦИЯТА
- 5.ГУМЕН ТАМПОН-КОНТАКТ НА ПАРАВАНА С СЪЩ.СТЕНА
- 6.ПЛАНКА ЗА ФИКСИРАНЕ НА ГРЪБ МОДУЛ
- 7.МЕТАЛНА КОНСТРУКЦИЯ - СЦЕНА
- 8.РЕВИЗИОННА ЗОНА
- 9.ЕСТЕСТВЕН ДЕКИНГ - РЕДЕН НА ФУГА
- 10.НОСЕЦ ПРОФИЛ - ДЕКИНГ
- 11.НИВЕЛИРАЩИ КРАЧЕТА
- 12.ЛИНЕЕН ОТВОДНИТЕЛ
- 13.СЪЩЕСТВУВАЩА НАСТИЛКА - УИНПАВАЖ
- 14.СЪЩЕСТВУВАЩА СТЕНА С ТОПЛОИЗОЛАЦИЯ
15. РАБОТНА ФУНА НА ДЕКИНГ ДЪСКИ

ОБЕКТ: РЕНОВИРАНЕ НА ВЪТРЕШЕН ДВОР-ФОРУМ

Блок 4 в сграда "Лаборатории" в „София Тех Парк

ФРАГМЕНТ АРХ.ЕЛЕМЕНТ-СЦЕНА И МОДУЛ 2 **As indicated**

А	ПРОЕКТАНТ	ВЪЗЛОЖИТЕЛ
	арх. С. ПЕТКОВ	"СОФИЯ ТЕХ ПАРК" АД
	арх. И. ПЕТКОВ	
		
	арх. С. ПЕТКОВ	ДАТА: 2021
	арх. И. ПЕТКОВ	ЧАСТ: АРХИТЕКТУРА
	арх. С. ПЕТКОВ	ФАЗА: ТП
	арх. И. ПЕТКОВ	ЛИСТ: 11
	арх. С. ПЕТКОВ	
	арх. И. ПЕТКОВ	
	арх. С. ПЕТКОВ	
	арх. И. ПЕТКОВ	

тел: 021 428 1414
gsm: 0687 237 839; 0687 213 099
site: www.ispdd.com; e-mail: ispdd@ispdd.com