

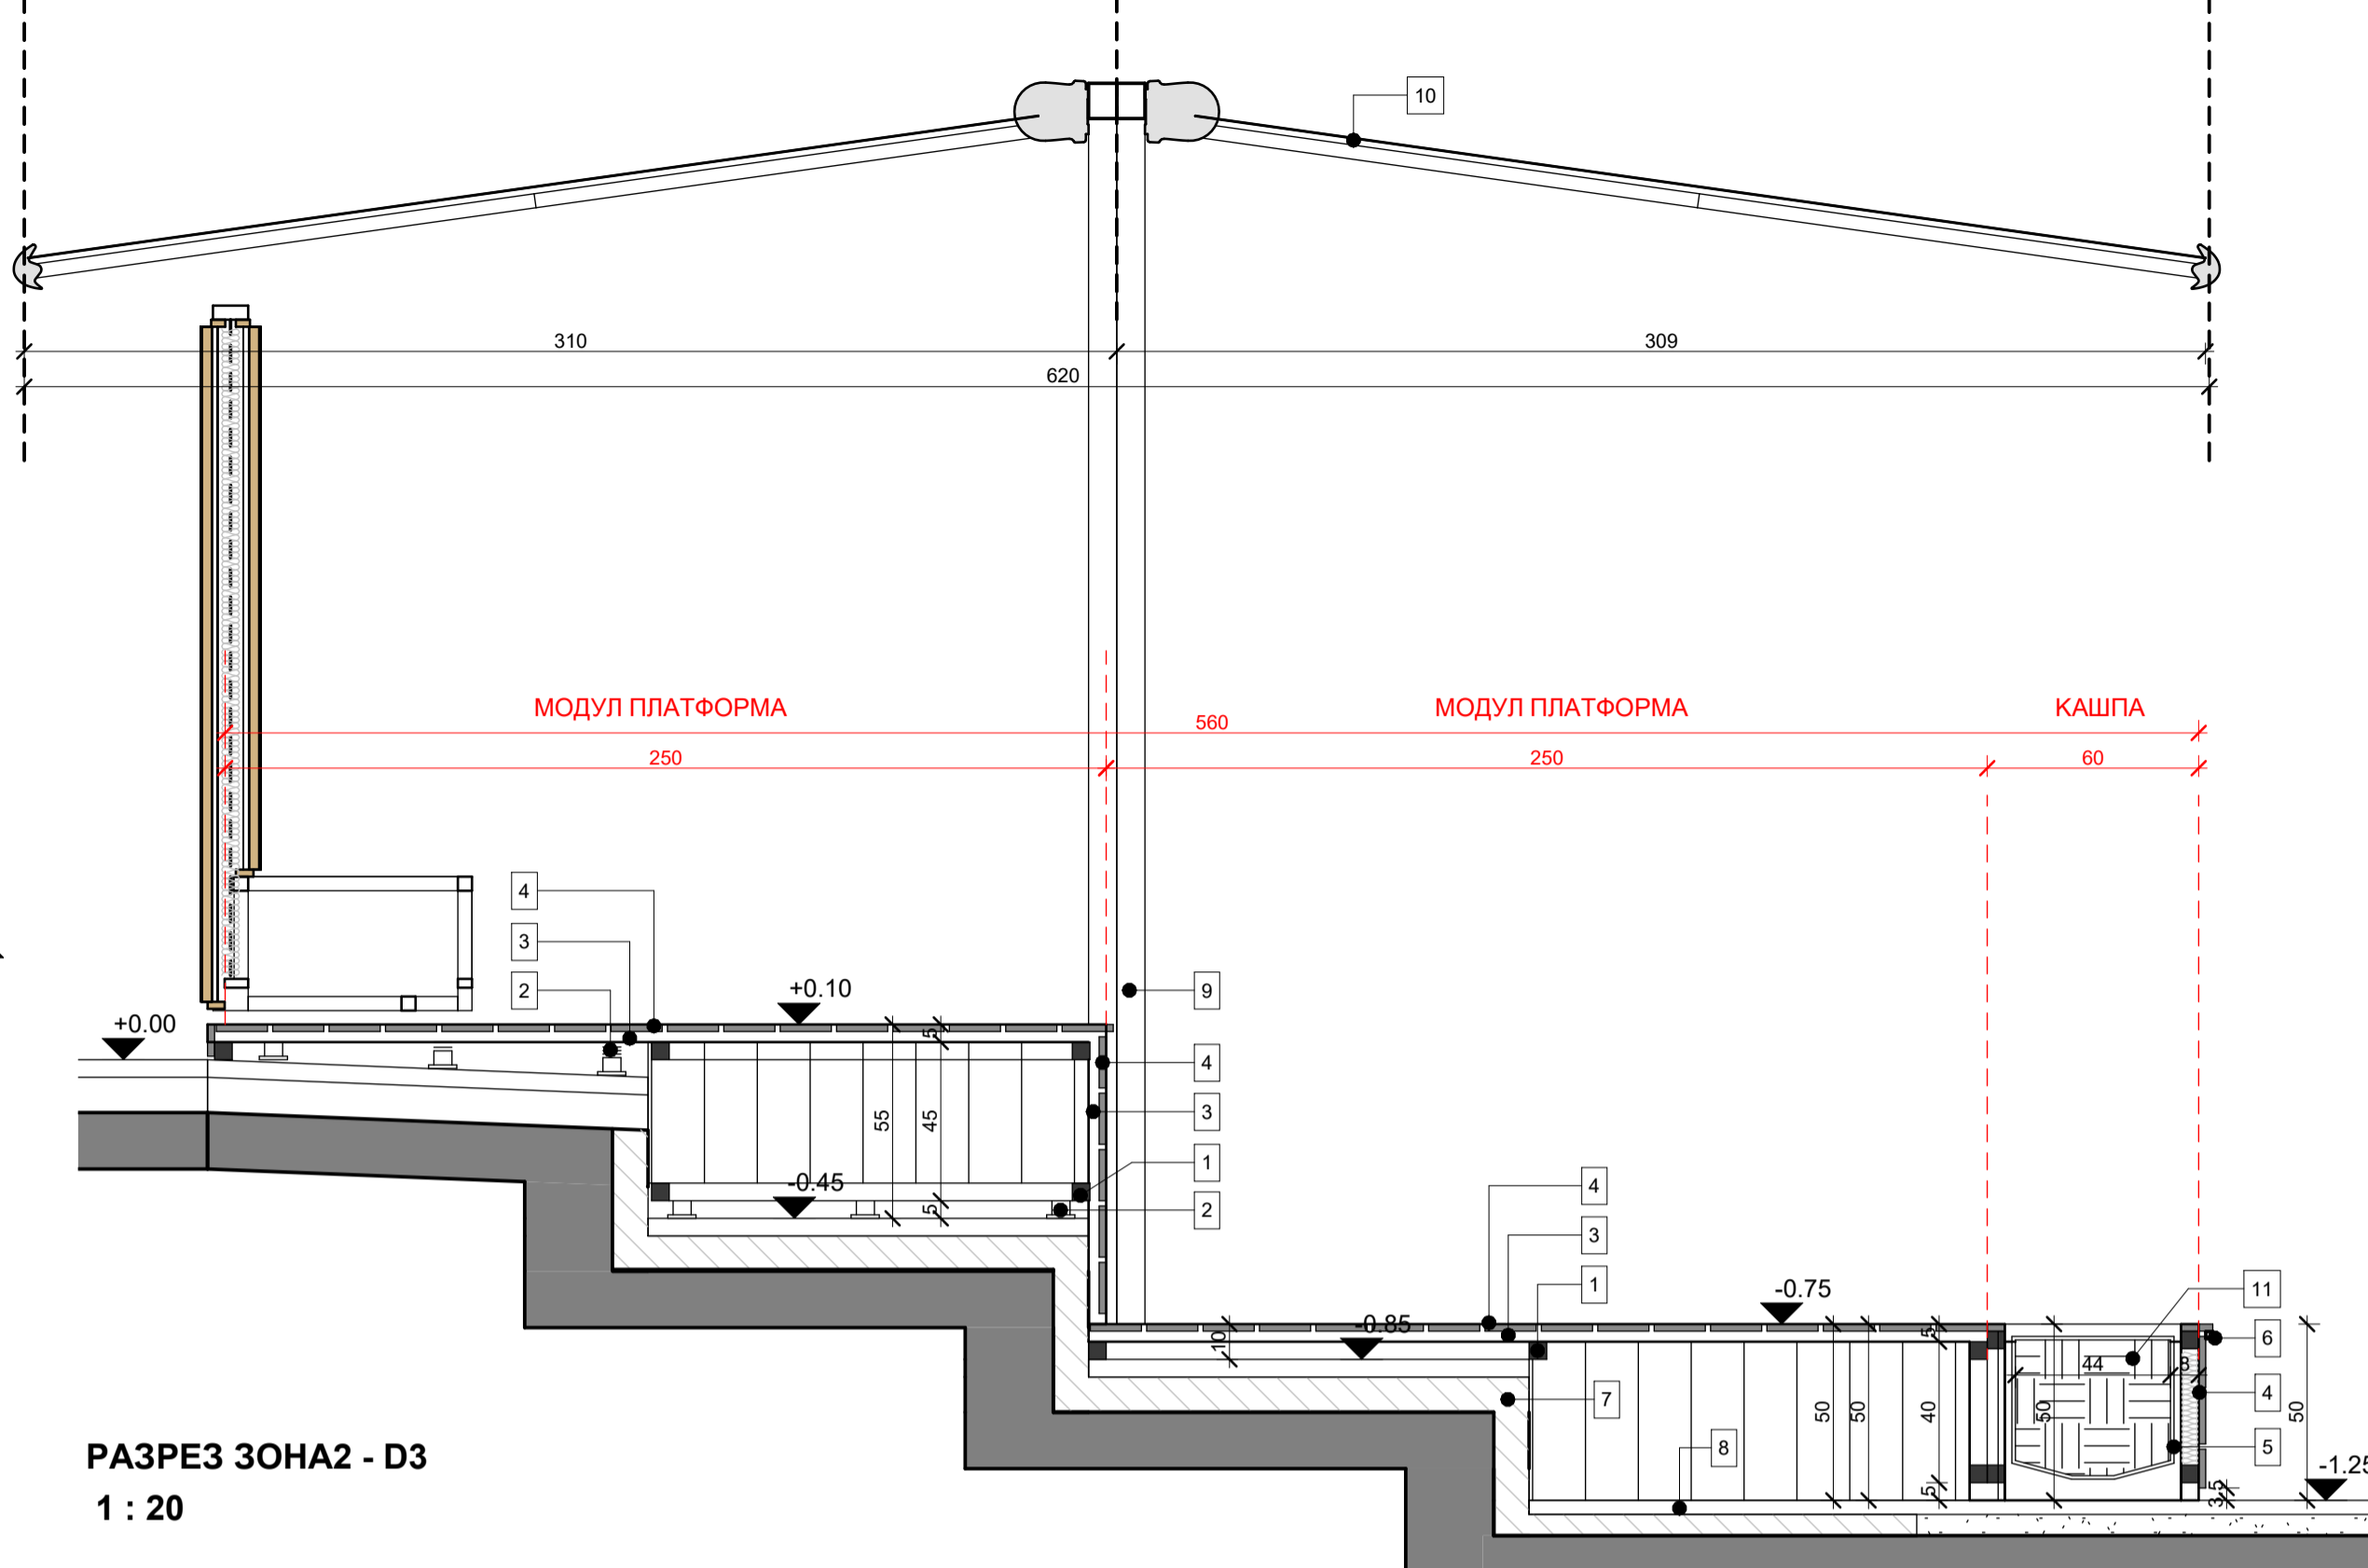


**ЗОНА 1 - ПЛАТФОРМИ**

1 : 20

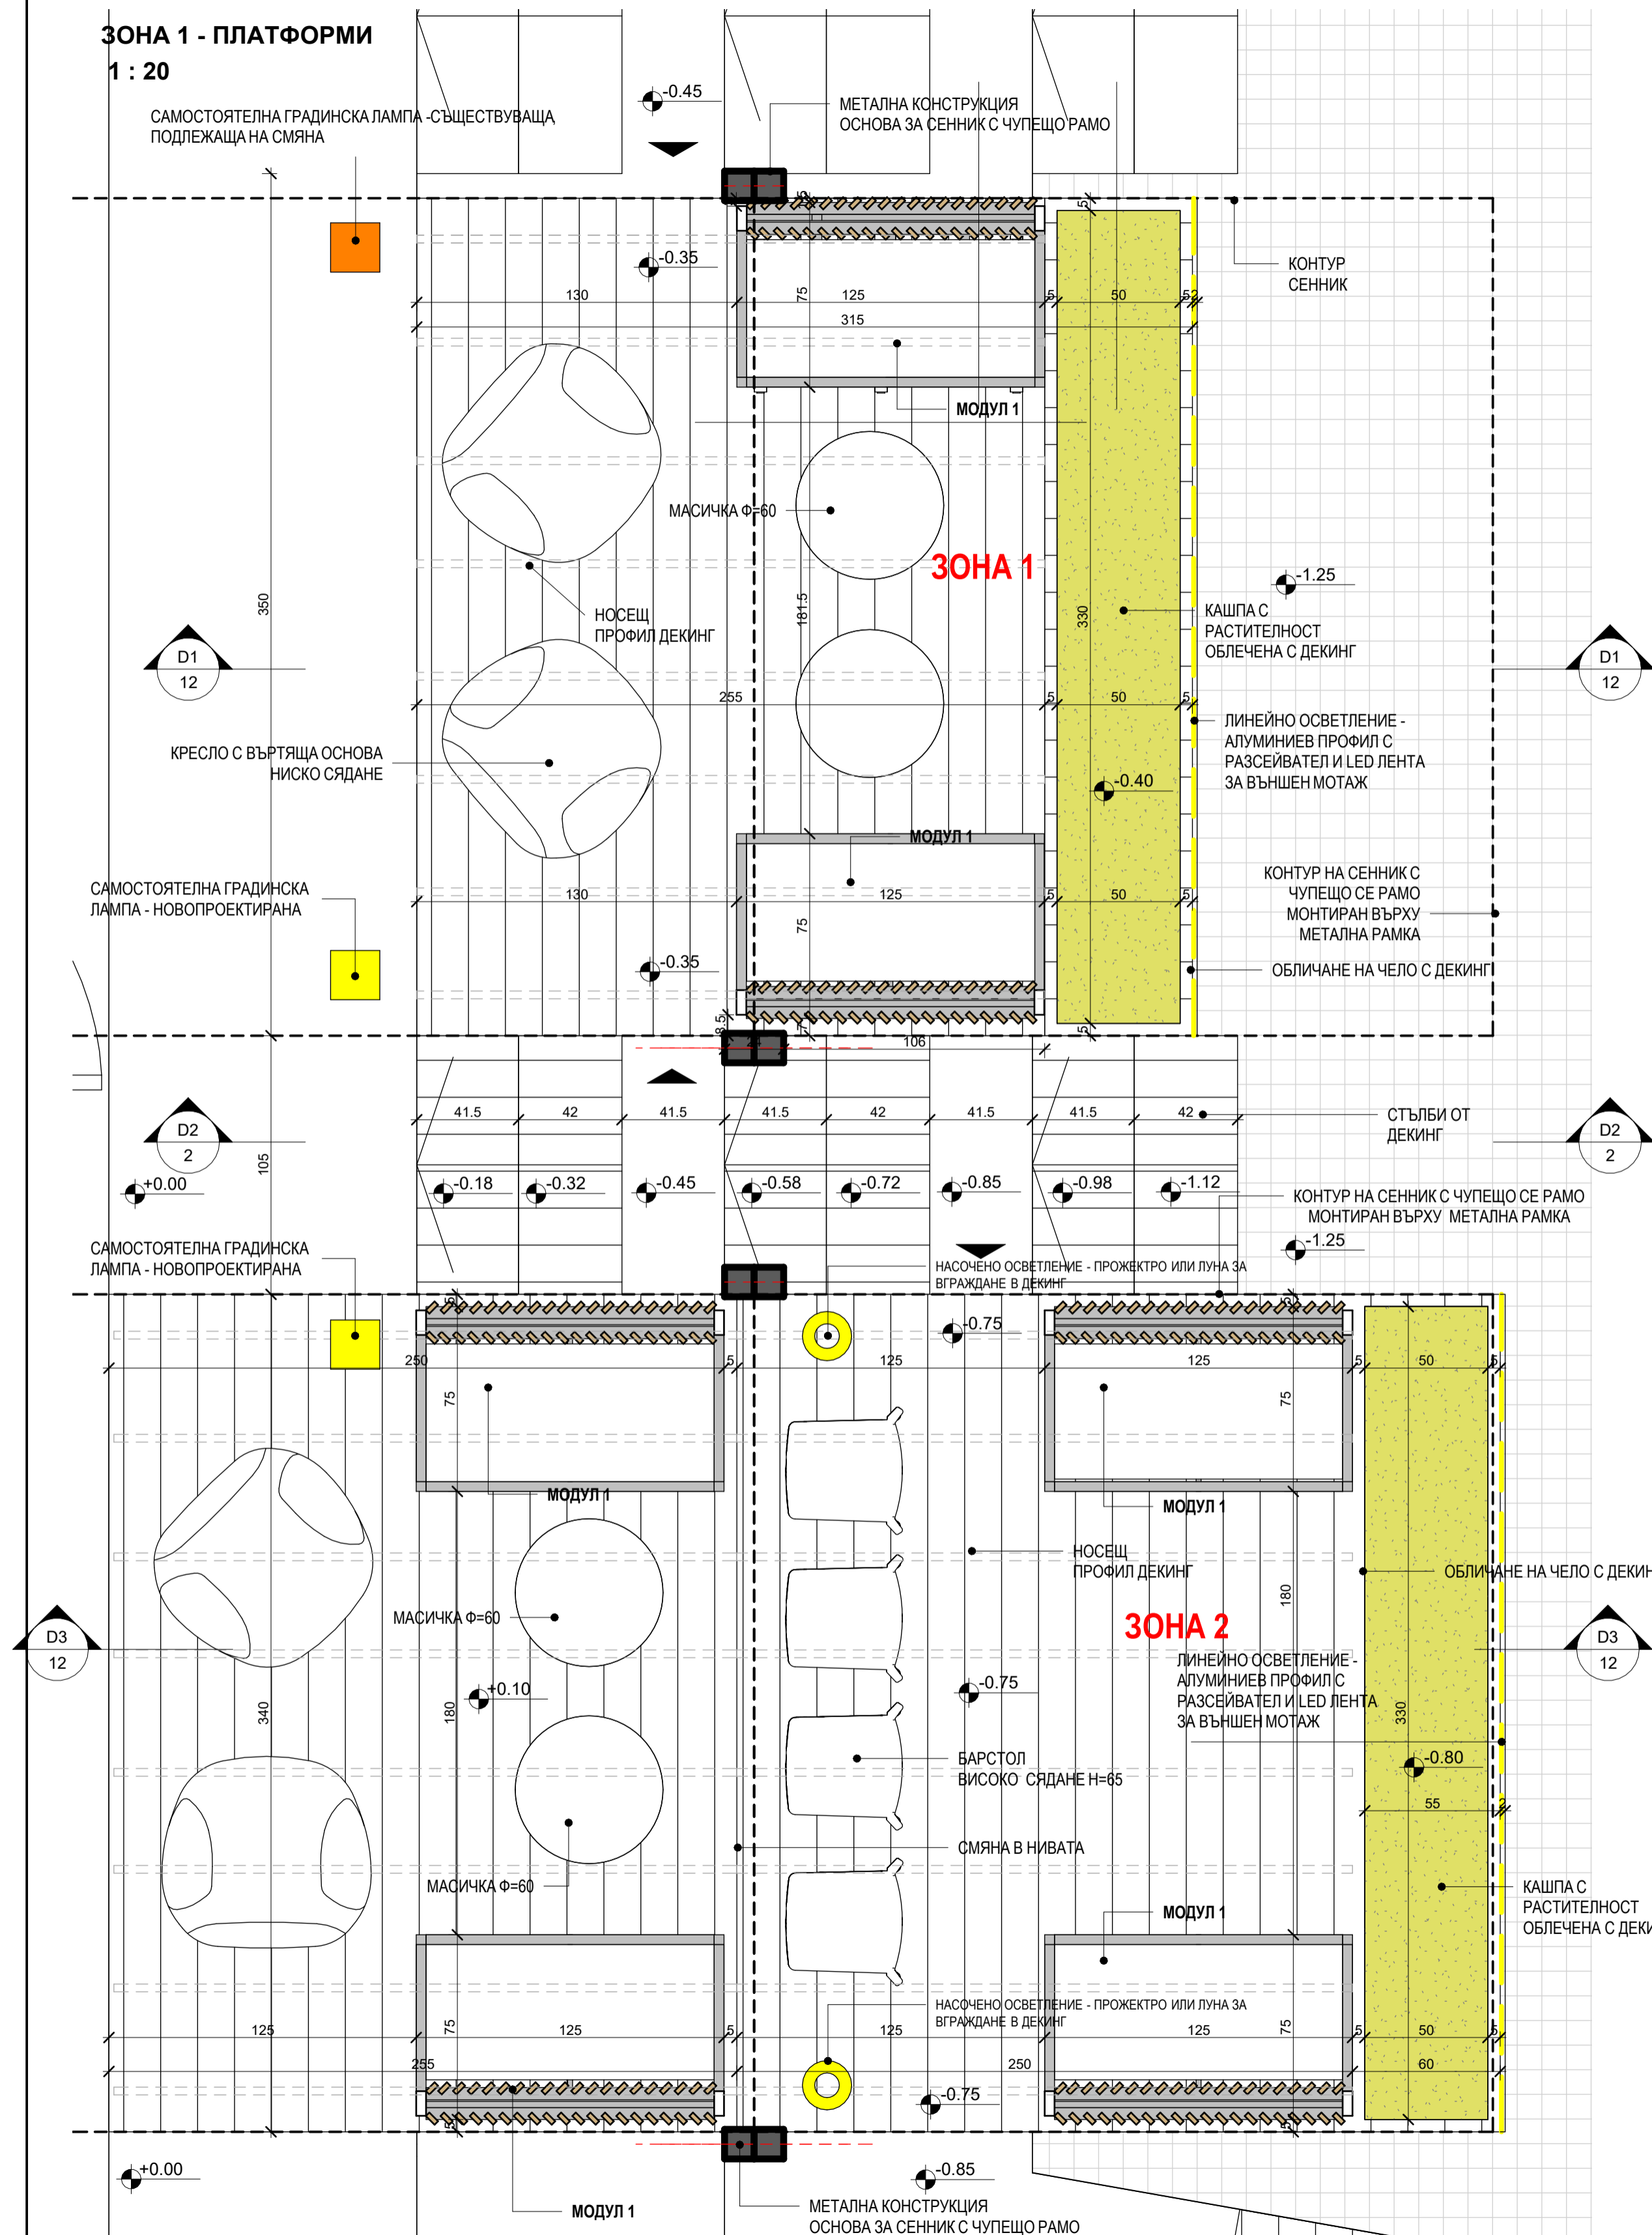

**РАЗРЕЗ ЗОНА2 - D3**  
1 : 20

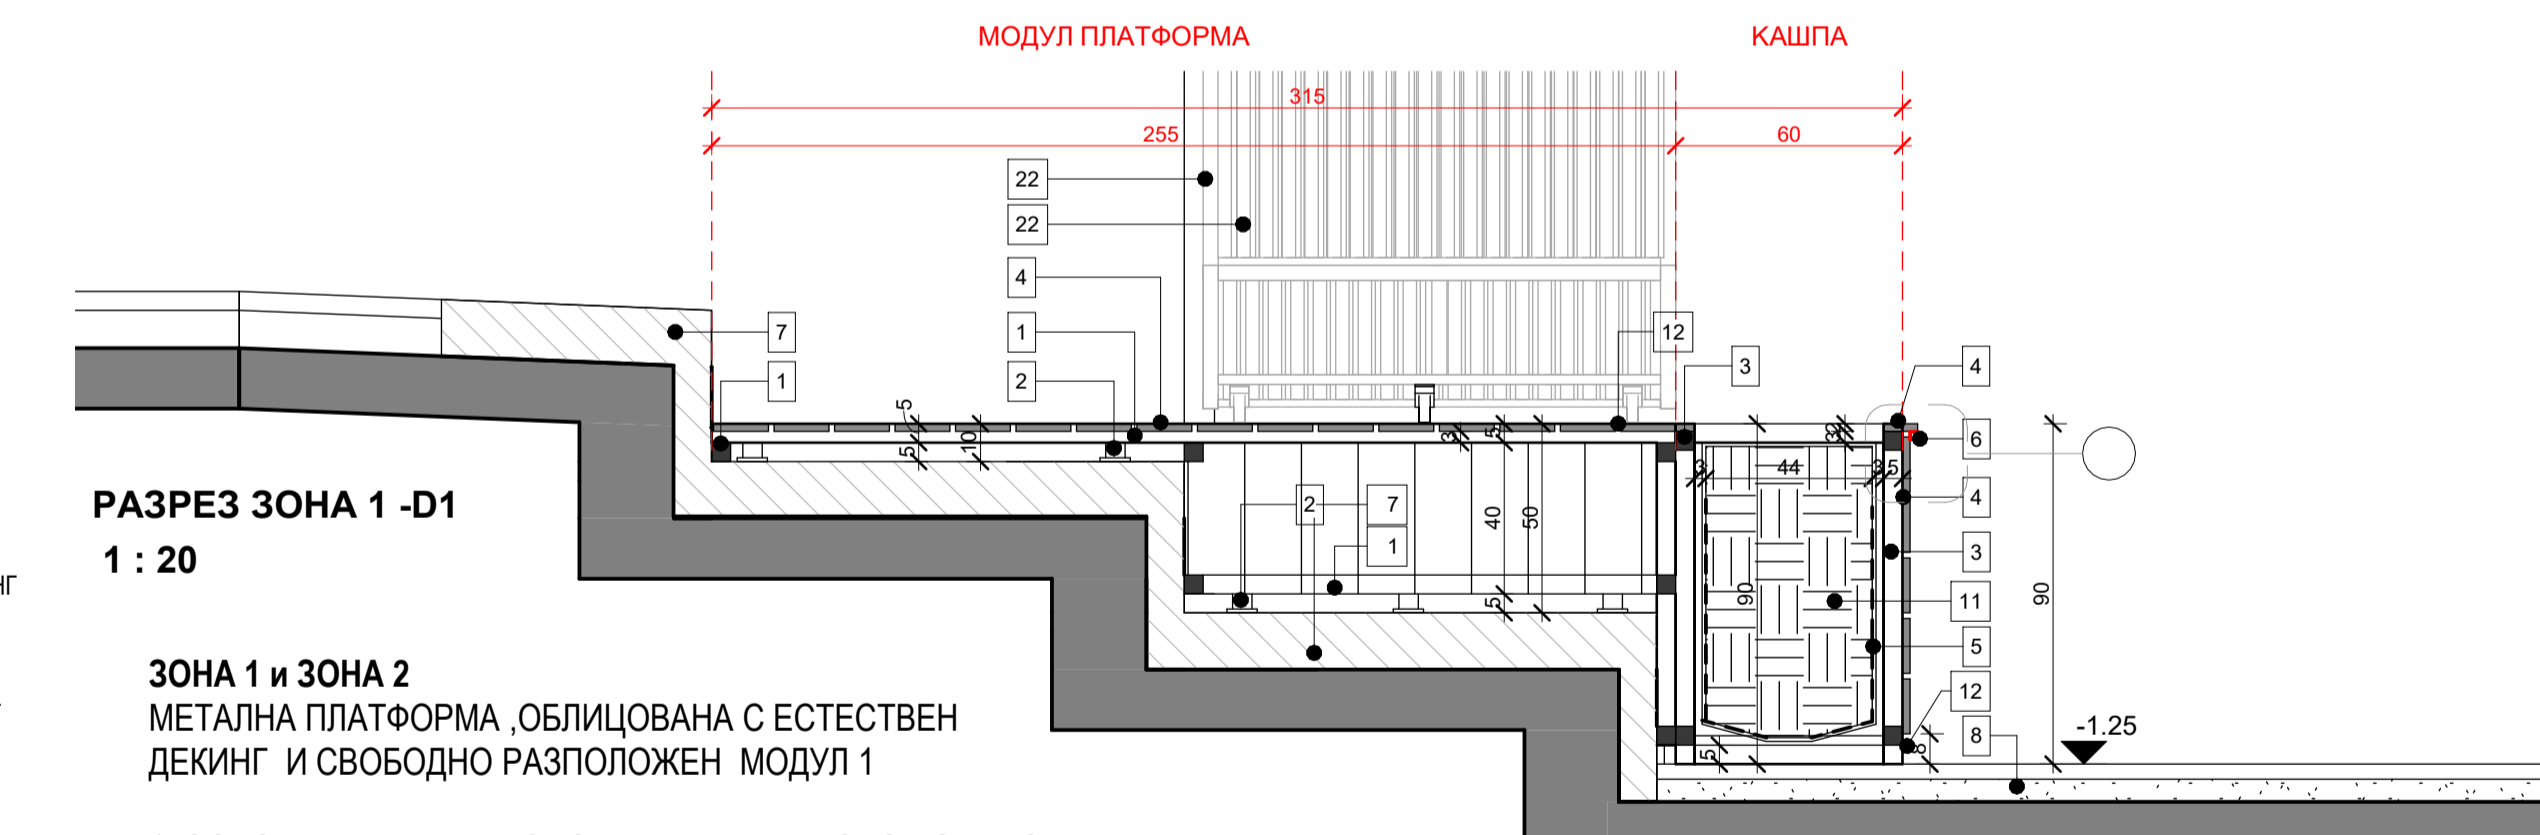

**РАЗРЕЗ ЗОНА 1 -D1**  
1 : 20

**ЗОНА 1 и ЗОНА 2**  
МЕТАЛНА ПЛАТФОРМА, ОБЛИЦОВАНА С ЕСТЕСТВЕН ДЕКИНГ И СВОБОДНО РАЗПОЛОЖЕН МОДУЛ 1

1. ОСНОВНА МЕТАЛНА КОНСТРУКЦИЯ, ПРАХОВО БОЯДИСАНА РАМКА ОТ ПРОФИЛИ : 40x40 (2.5mm)
2. СЪПКИ НА МЕТАЛНАТА КОНСТРУКЦИЯ ЗАНИВЕЛИРАНЕ(50-80mm)
3. ОСНОВЕН МОНТАЖЕН ПРОФИЛ - ДЕКИНГ
4. ДЪСКИ ОТ ЕСТЕСТВЕН ДЕКИНГ
5. МЕТАЛНА КАШПА
6. LED ОСВЕТЛЕНИЕ В АЛ.ПРОФИЛ
7. СЪЩ.БЕТОНОВА НАСТИЛКА-СТЪЛБИ АМФИТЕАТЪР
8. СЪЩ.НАСТИЛКА ОТ УНИПАВАЖ
9. МЕТАЛНА КОНСТРУКЦИЯ ЗА СЕННИК
10. СЕННИК С ЧУПЕЩО РАМО (РЪЧНО УПРАВЛЕНИЕ)
11. ПОЧВЕН СЛОЙ
12. РАБОТНА ФУГА НА ДЕКИНГ ДЪСКИТЕ

**ЗАБЕЛЕЖКА:**

ОСНОВНИЯТ ПРОФИЛ, ВЪРХУ КОЙТО СЕ ЗАХВАЩА ЗАВЪРШВАЩИЯТ СЛОЙ ОТ ДЕКИНГ ДЪСКИ, ДА СЕ МОНТИРА НА МАКСИМАЛНО РАВНО ОТСТОЯНИЕ ОТ СЪСЕДЕН ПРОФИЛ, ЗА ДА СЕ ДОСТИГНЕ РАВНОМЕРНО НАТОВАРВАНЕ ВЪРХУ ОСНОВНАТА НОСЕЩА МЕТАЛНА КОНСТРУКЦИЯ НА ПЛАТФОРМАТА.

<b>ОБЕКТ: РЕНОВИРАНЕ НА ВЪТРЕШЕН ДВОР-ФОРУМ</b>		<b>1 : 20</b>	
Блок 4 в сграда "Лаборатории" в „София Тех Парк“			
<b>ФРАГМЕНТ АРХ. ЕЛЕМЕНТИ-ПЛАТФОРМИ</b>			
А	ПРОЕКТАНТ	ВЪЗЛОЖИТЕЛ	
	арх. С. ПЕТКОВ	"СОФИЯ ТЕХ ПАРК" АД	
	арх. И. ПЕТКОВ	ДАТА:	ЧАСТ:
		2021	АРХИТЕКТУРА
		ФАЗА:	ЛИСТ:
		ТП	12

тел: 021 428 1414  
 GSM: 0687 237 839; 0887 213 099  
 сайт: www.ispdd.com; e-mail: ispdd@ispdd.com