ЗОНА 1 - ПЛАТФОРМИ
1 : 20

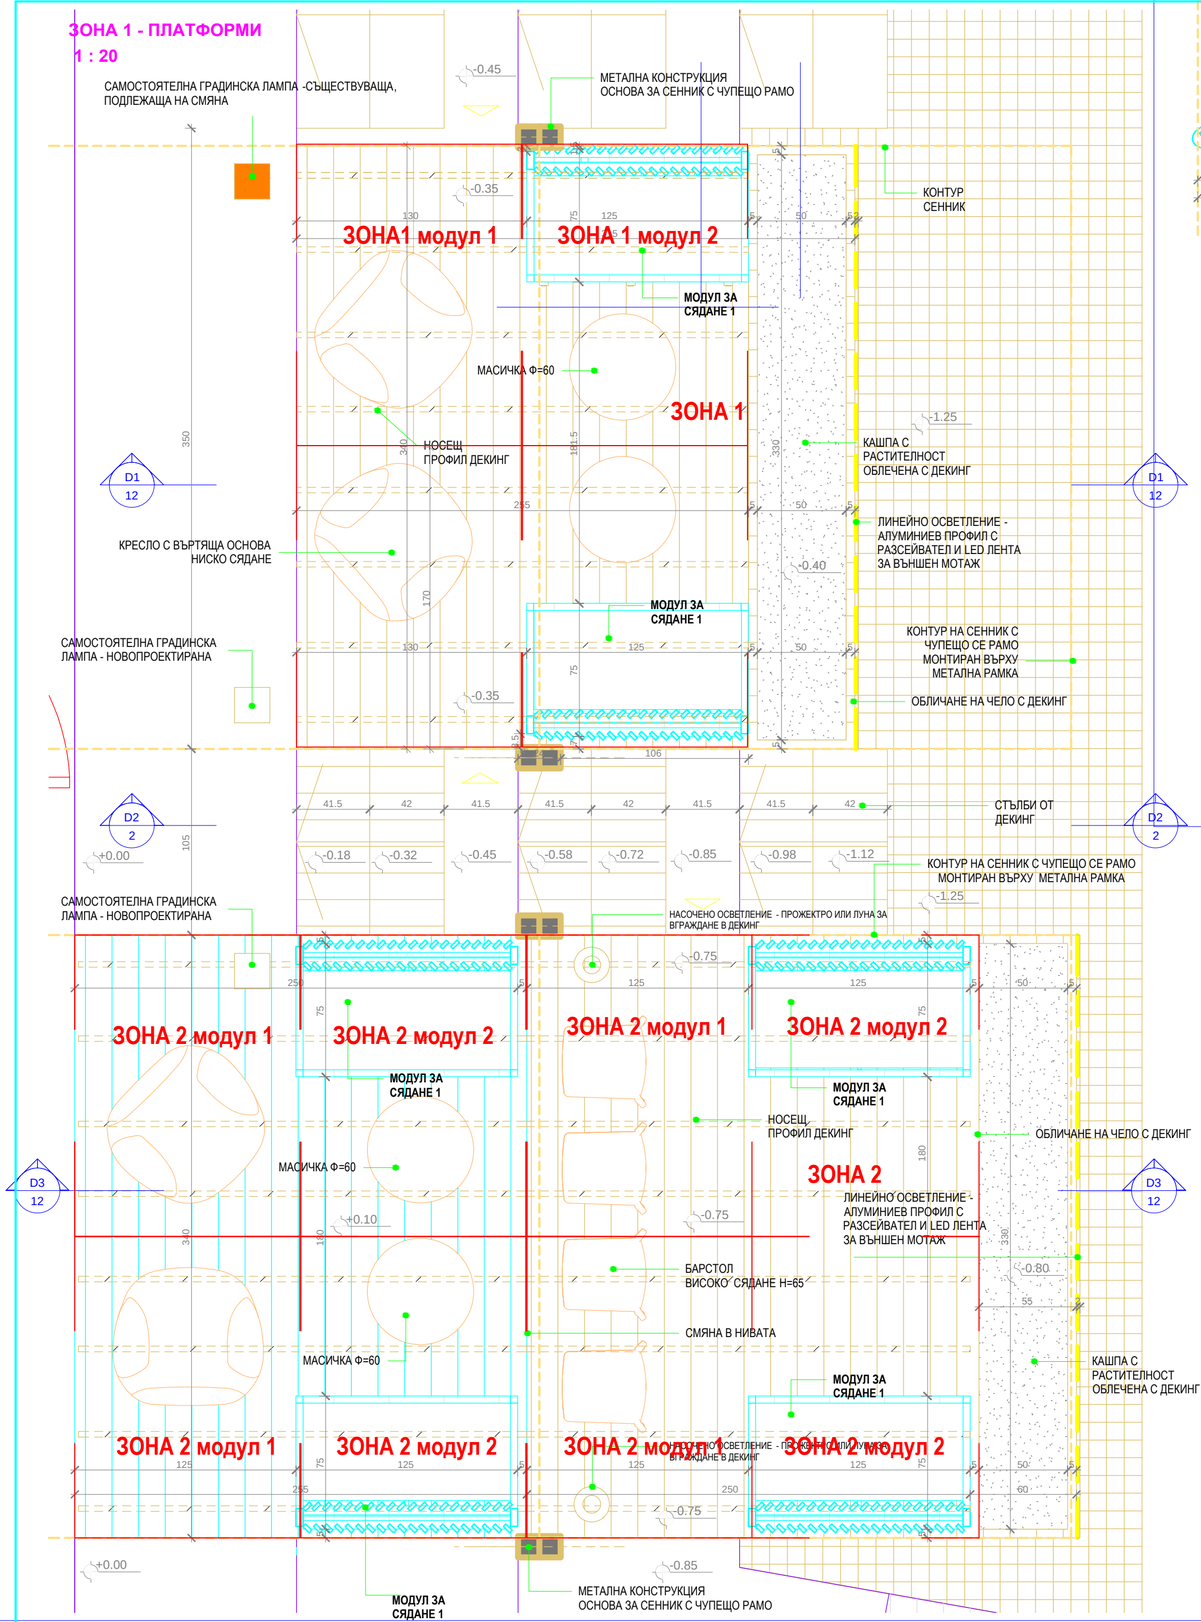

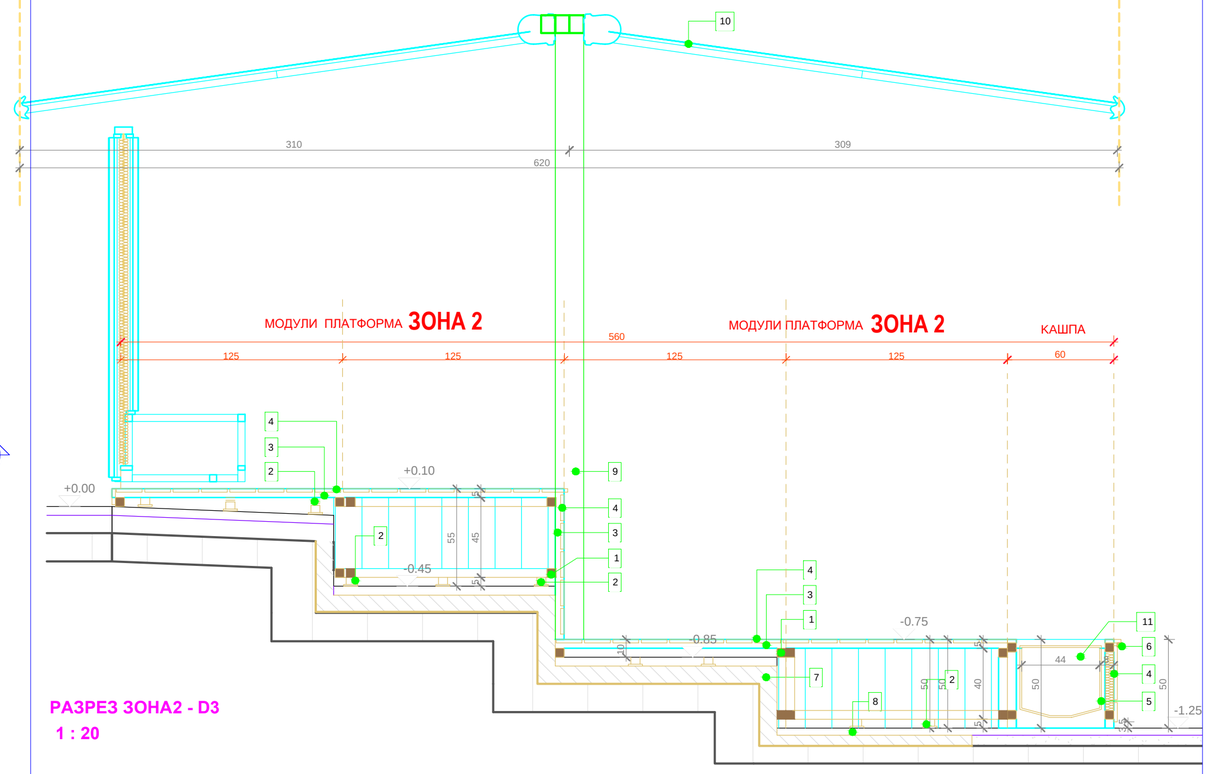

РАЗРЕЗ ЗОНА2 - D3
1 : 20

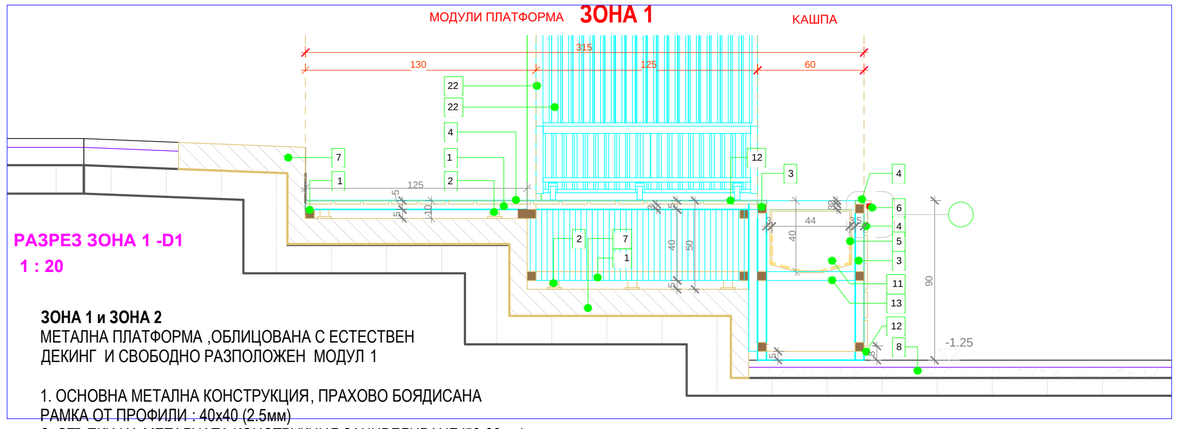

РАЗРЕЗ ЗОНА 1 -D1
1 : 20

ЗОНА 1 и ЗОНА 2
МЕТАЛНА ПЛАТФОРМА ,ОБЛИЦОВАНА С ЕСТЕСТВЕН ДЕКИНГ И СВОБОДНО РАЗПОЛОЖЕН МОДУЛ 1

1. ОСНОВНА МЕТАЛНА КОНСТРУКЦИЯ, ПРАХОВО БОЯДИСАНА РАМКА ОТ ПРОФИЛИ : 40x40 (2.5мм)
2. СТЪПКИ НА МЕТАЛНАТА КОНСТРУКЦИЯ ЗАНИВЕЛИРАНЕ (50-80мм)
3. ОСНОВЕН МОНТАЖЕН ПРОФИЛ - ДЕКИНГ
4. ДЪСКИ ОТ ЕСТЕСТВЕН ДЕКИНГ
5. МЕТАЛНА КАШПА
6. LED ОСВЕТЛЕНИЕ В АЛ.ПРОФИЛ
7. СЪЩ.БЕТОНОВА НАСТИЛКА-СТЪЛБИ АМФИТЕАТЪР
8. СЪЩ.НАСТИЛКА ОТ УНИПАВАЖ
9. МЕТАЛНА КОНСТРУКЦИЯ ЗА СЕННИК
10. СЕННИК С ЧУПЕЩО РАМО (РЪЧНО УПРАВЛЕНИЕ)
11. ПОЧВЕН СЛОЙ
12. РАБОТНА ФУГА НА ДЕКИНГ ДЪСКИТЕ
13. СКАРА ЗА ПОСТАВЯНЕ НА КОНТЕЙНЕРИТЕ С ПРЪСТ

ЗАБЕЛЕЖКА:

ОСНОВНИЯТ ПРОФИЛ, ВЪРХУ КОЙТО СЕ ЗАХВАЩА ЗАВЪРШВАЩИЯТ СЛОЙ ОТ ДЕКИНГ ДЪСКИ, ДА СЕ МОНТИРА НА МАКСИМАЛНО РАВНО ОТСТОЯНИЕ ОТ СЪСЕДЕН ПРОФИЛ, ЗА ДА СЕ ДОСТИГНЕ РАВНОМЕРНО НАТОВАРВАНЕ ВЪРХУ ОСНОВНАТА НОСЕЩА МЕТАЛНА КОНСТРУКЦИЯ НА ПЛАТФОРМАТА.

ОБЕКТ: РЕНОВИРАНЕ НА ВЪТРЕШЕН ДВОР-ФОРУМ
Блок 4 в стр.к."Лаборатории" в „София Тех Парк"

ФРАГМЕНТ АРХ. ЕЛЕМЕНТИ-ПЛАТФОРМИ 1 : 20

А	ПРОЕКТАНТ	ВЪЗЛОЖИТЕЛ
	арх. С. ПЕТКОВ	"СОФИЯ ТЕХ ПАРК" АД
	арх. И. ПЕТКОВ	

ispd architecture studio
тел: 02/ 428 1414
gsm: 0887 237 839; 0887 213 099
site: www.ispdd.com; e-mail: ispdd@ispdd.com

ДАТА:	ЧАСТ:
2021	АРХИТЕКТУРА
ФАЗА:	ЛИСТ:
ТП	12