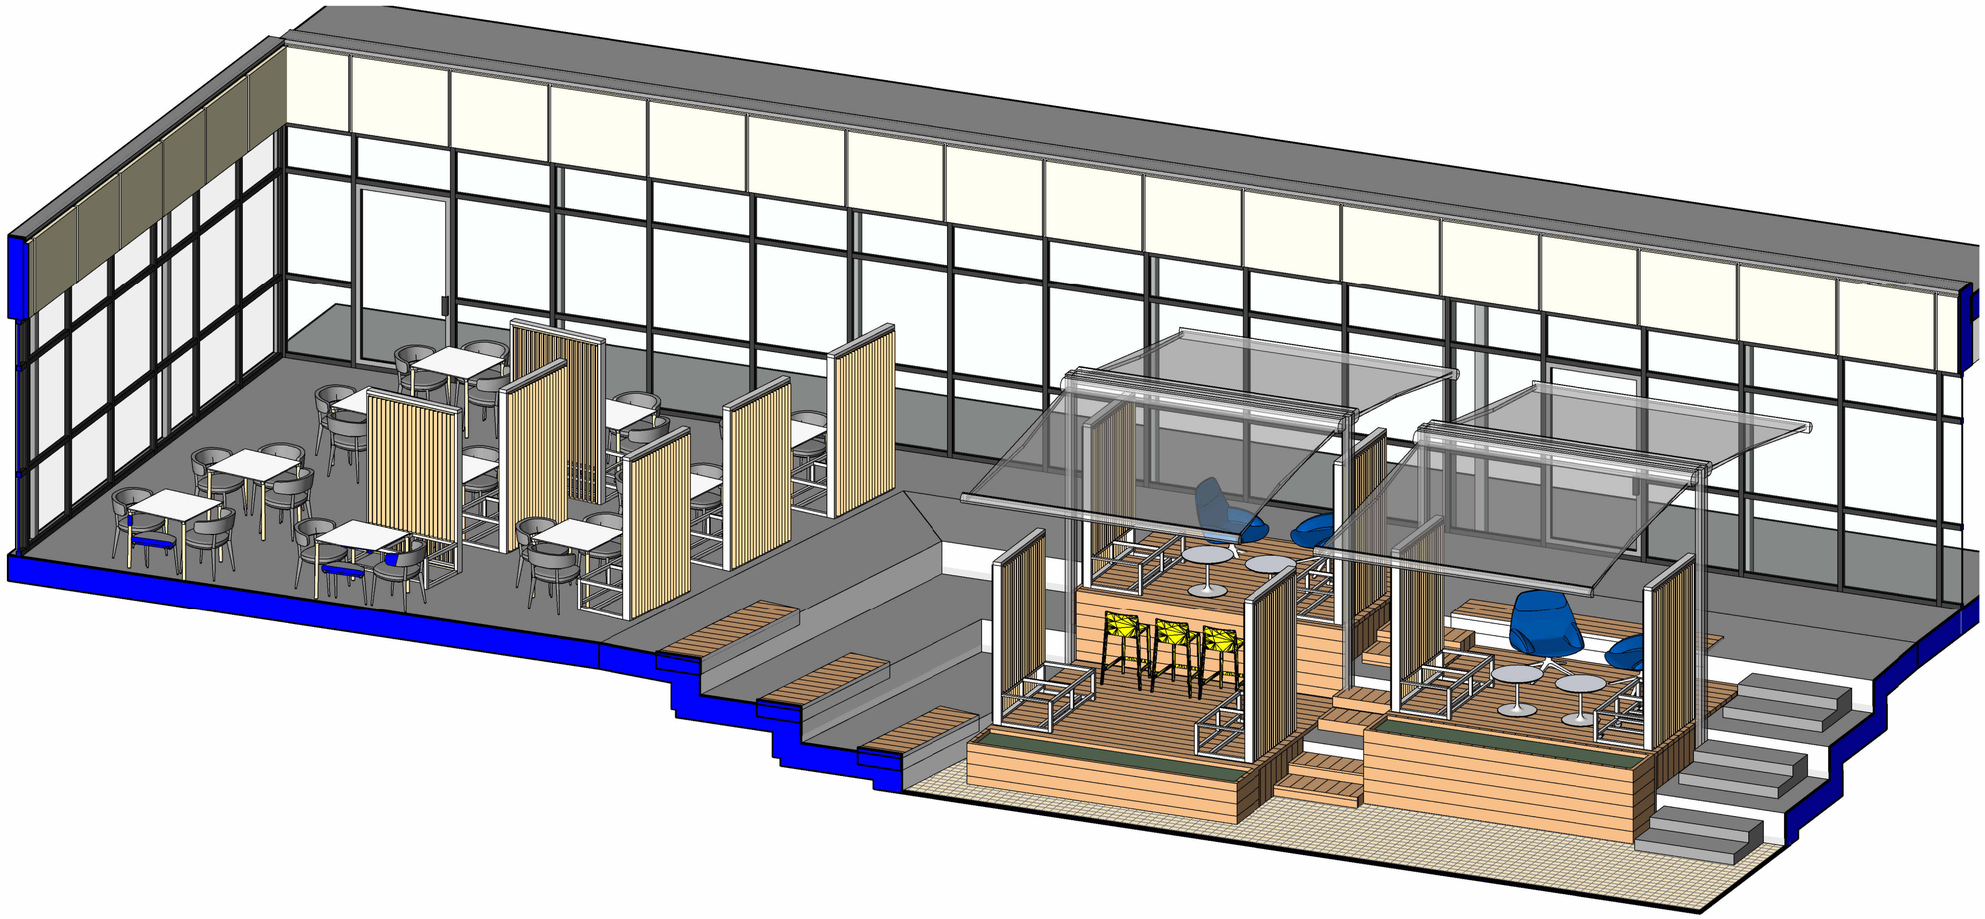

ИЗГЛЕД ЗОНИ-ПЛАТФОРМИ

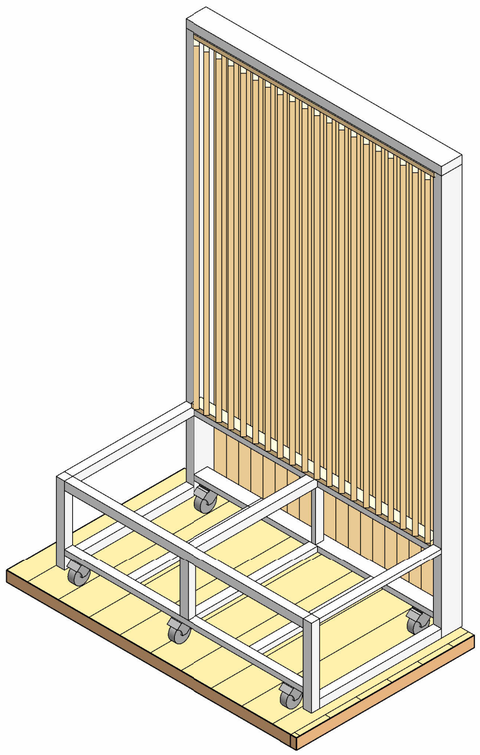

3D МОДУЛ 1

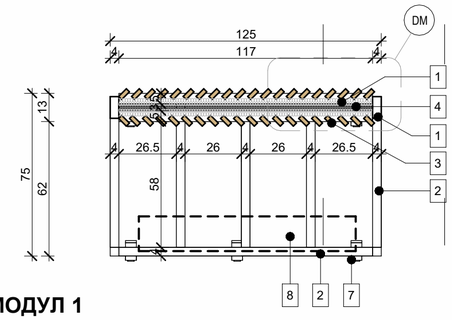

МОДУЛ 1
1 : 20

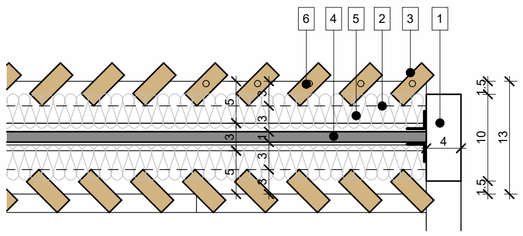

МОДУЛ 1 - ДЕТАЙЛ DM
1 : 5

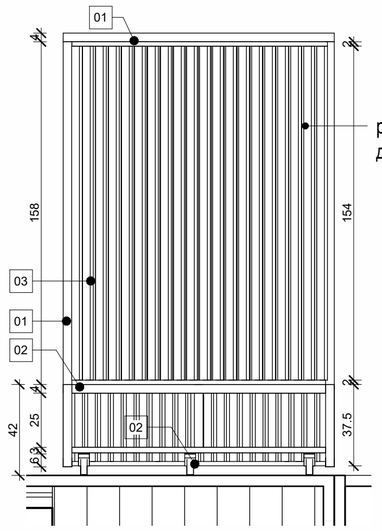

рамка от 20бр.
дървени ламели 50х20мм

ИЗГЛЕД МОДУЛ 1
1 : 20

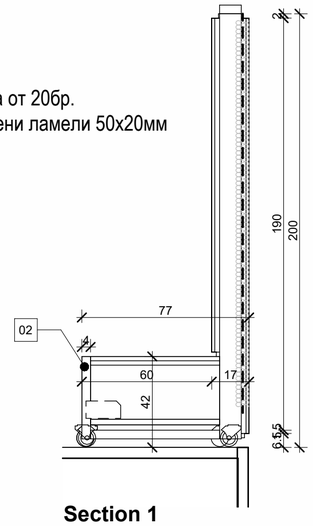

Section 1
1 : 20

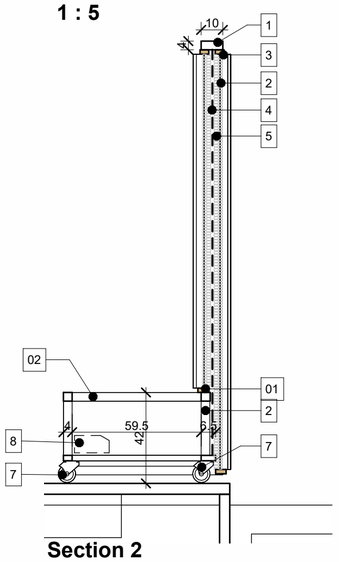

Section 2
1 : 20

МОДУЛ 1 :
МЕТАЛЕН ПАРАВАН ЗА СЯДАНЕ / ОЗЕЛЕНЯВАНЕ
С АКУСТИЧЕН ГРЪБ.

~ТЕГЛО НА ОСНОВНО ТЯЛО:
40х40 (2.5мм) = 2,9кг/м1
60х40 (2.5мм) =3,6кг/м1
20х40 (2.5мм) = 2,03кг/м1
~ТЕГЛО НА АКУСТИЧЕН ГРЪБ:
100х40 (2.5мм) = 5.2 кг/м1

1.ОСНОВНА МЕТАЛНА КОНСТРУКЦИЯ, ПРАХОВО БОЯДИСАНА
РАМКА ГРЪБ ОТ ПРОФИЛИ : 100х40 (2.5мм)
2.ОСНОВНА МЕТАЛНА КОНСТРУКЦИЯ, ПРАХОВО БОЯДИСАНА
РАМКА ОСНОВНО ТЯЛО ОТ ПРОФИЛИ: 40х40 (2.5мм)
3.РАМКИ ОТ ДЪРВЕНИ ЛАМЕЛИ -20бр. р-р 20х60х2000мм
4.РАЗДЕЛИТЕЛЕН СЛОЙ ОТ АКВАПАНЕЛ 200Х120Х1.25=35кг
5.АКУСТИЧЕН ФИЛЦ -7бр. с размери 120Х60Х5см
6. МОНТАЖНИ ОТВОРИ
7. КОЛЕЛО СЪС СТОПЕР Ф=90 , товароновимост 50кг
8. УТЕЖНЯВАЩ ЕЛЕМЕНТ (Градински брдюр -8х16х100см ,16кг)

ОБЕКТ: РЕНОВИРАНЕ НА ВЪТРЕШЕН ДВОР-ФОРУМ
Блок 4 в сграда"Лаборатории"в „София Тех Парк

ФРАГМЕНТ АРХ. ЕЛЕМЕНТИ-МОДУЛ 1 — **As indicated**

	ПРОЕКТАНТ	ВЪЗЛОЖИТЕЛ
А	арх. С. ПЕТКОВ	"СОФИЯ ТЕХ ПАРК" АД
	арх. И. ПЕТКОВ	

ISPDD architecture studio
тел: 02/ 428 1414
gsm: 0887 237 839; 0887 213 099
site: www.ispdd.com; e-mail: ispdd@ispdd.com

ДАТА: 2021
ЧАСТ: АРХИТЕКТУРА
ФАЗА: ТП
ЛИСТ: 13