

ЗОНА 3 - СЦЕНА
 ПОВДИГНАТА МОДУЛНА СЦЕНА -
 МЕТАЛНА КОНСТРУКЦИЯ С
 НАСТИЛКА ОТ ЕСТЕСТВЕН ДЕКИНГ

ЗОНА 1
 ПЛАТФОРМА ОТ
 МЕТАЛНА КОНСТРУКЦИЯ С
 НАСТИЛКА ЕСТЕСТВЕН ДЕКИНГ

КАШПА С РАСТИТЕЛНОСТ
 ОБЛЕЧЕНА С ДЕКИНГ


КАШПА С РАСТИТЕЛНОСТ
 ОБЛЕЧЕНА С ДЕКИНГ

ЗОНА 2
 ПЛАТФОРМА ОТ
 МЕТАЛНА КОНСТРУКЦИЯ С
 НАСТИЛКА ЕСТЕСТВЕН ДЕКИНГ

СТЪЛБИ-ДЕКИНГ
 2ст. 13,5x42

СТЪЛБИ-ДЕКИНГ
 2ст. 13,5x42

РАЗРЕЗ ЗОНА2 - D2
 1 : 20

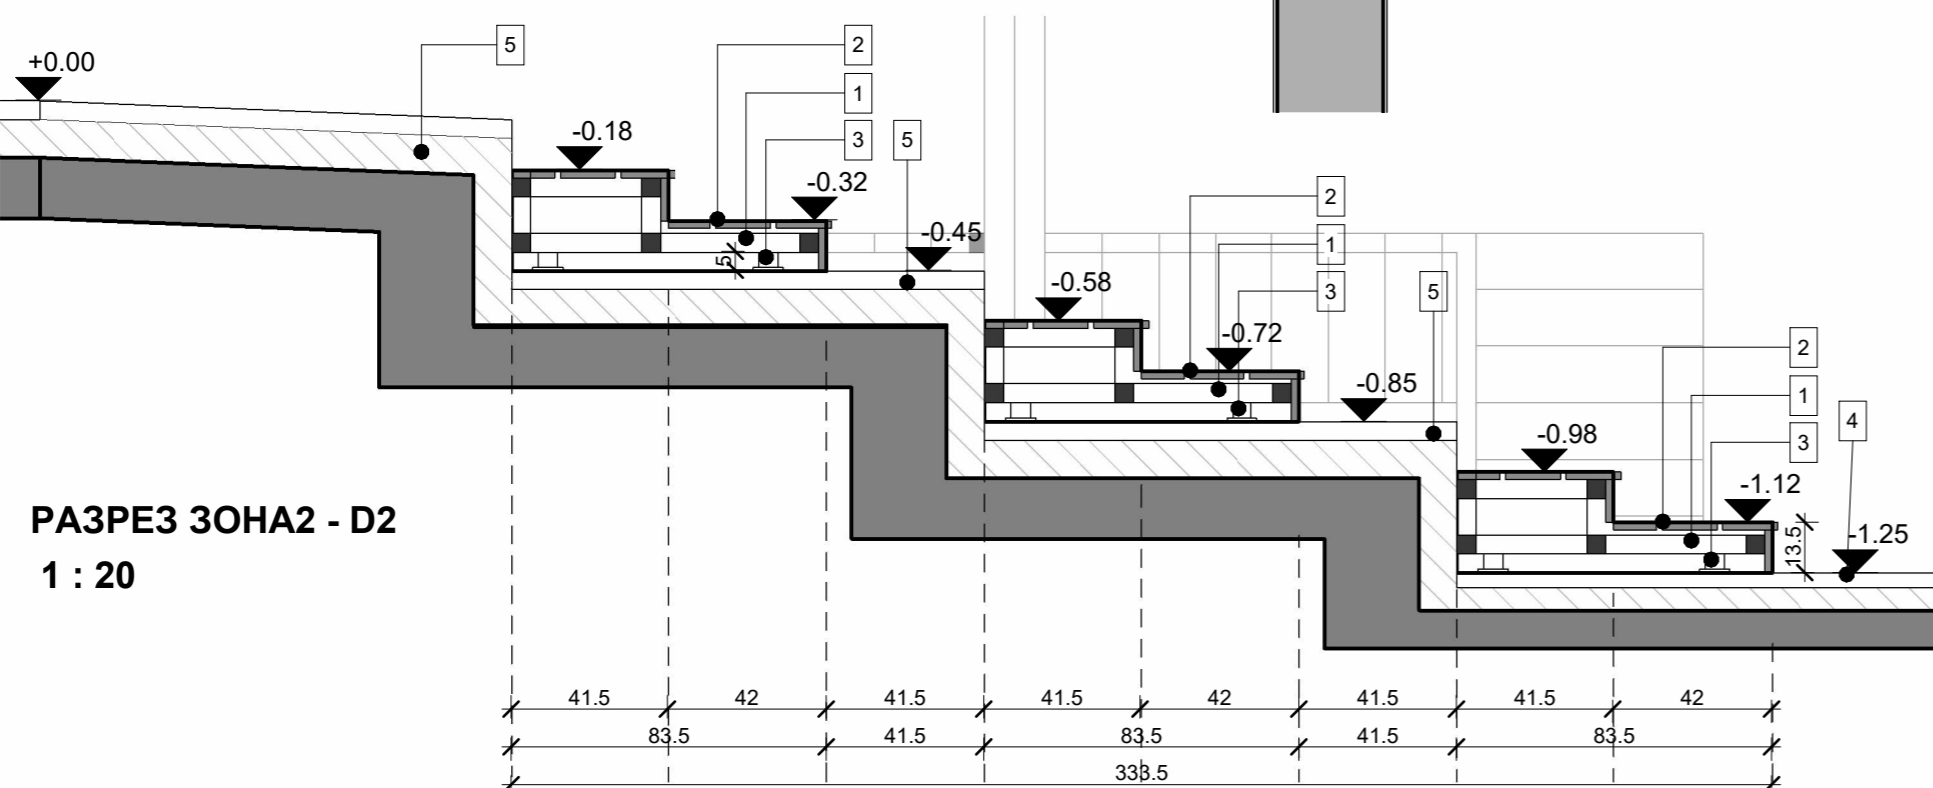

СТЪЛБИ ДЕКИНГ

- 1.МЕТАЛНА КОНСТРУКЦИЯ - СТЪЛБИ
- 2.ЕСТЕСТВЕН ДЕКИНГ
- 3.НИВЕЛИРАЩИ КРАЧЕТА
- 4.СЪЩЕСТВУВАЩА НАСТИЛКА - УИНПАВАЖ
- 5.СЪЩЕСТВУВАЩА НАСТИЛКА - БЕТОВА ПОВЪРХНОСТ

M 1:100

**ОБЕКТ: РЕНОВИРАНЕ НА ВЪТРЕШЕН ДВОР-
 ФОРУМ**
 Блок 4 в сграда "Лаборатории" в „София Тех Парк“ АД

ПЛАН АРХ.ЕЛЕМЕНТИ-ПЛАТФОРМИ As indicated

А	ПРОЕКТАНТ арх. С. ПЕТКОВ арх. И. ПЕТКОВ	ВЪЗЛОЖИТЕЛ "СОФИЯ ТЕХ ПАРК" АД
		ДАТА: 2021 ЧАСТ: АРХИТЕКТУРА
тел: 02 428 1414 gsm: 0887 237 839; 0887 213 099 site: www.ispdd.com; e-mail: ispdd@ispdd.com		ФАЗА: ТП ЛИСТ: 2