


ФАСАДА 1 - ЗАПАД

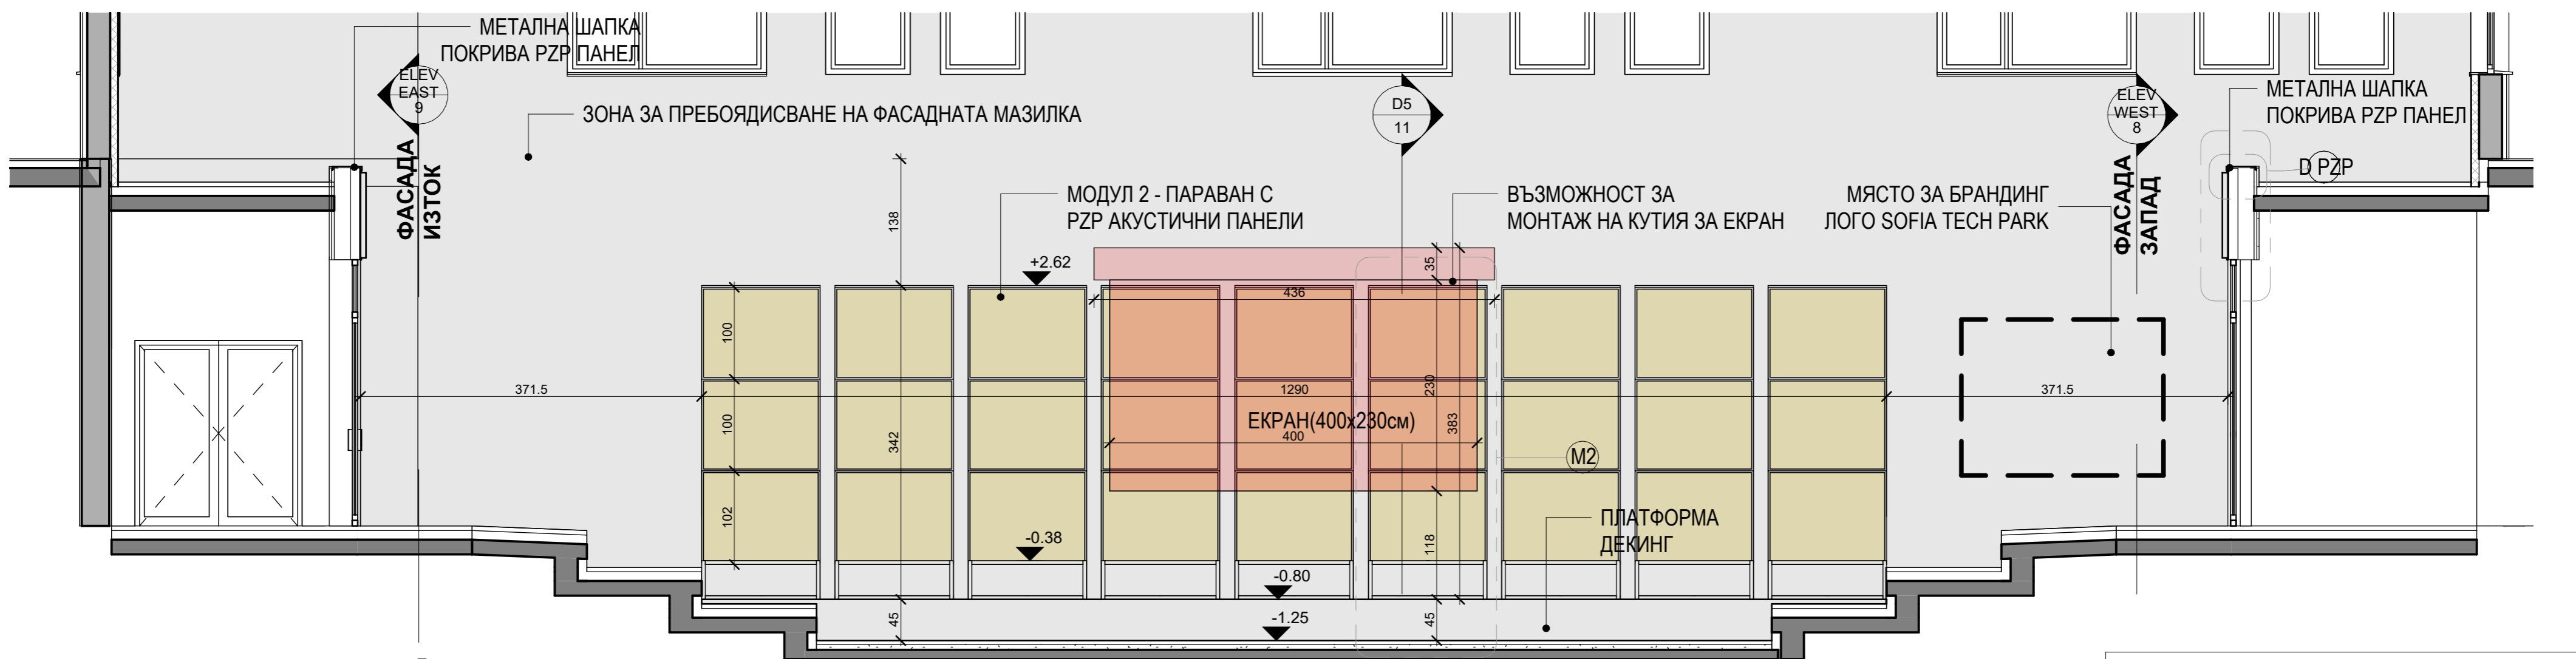

ФАСАДА 2 - СЕВЕР

ОБЕКТ: РЕНОВИРАНЕ НА ВЪТРЕШЕН ДВОР-
ФОРУМ

Блок 4 в сграда "Лаборатории" в „София Тех Парк“

СХЕМА АКУСТИЧНО ТРЕТИРАНЕ – 1 : 50
ФАСАДИ

А	ПРОЕКТАНТ	ВЪЗЛОЖИТЕЛ
	арх. С. ПЕТКОВ	"СОФИЯ ТЕХ ПАРК" АД
	арх. И. ПЕТКОВ	



ДАТА:	ЧАСТ:
2021	АРХИТЕКТУРА

ФАЗА:	ЛИСТ:
ТП	9

тел: 02/ 428 1414
gsm: 0887 237 839; 0887 213 099
site: www.ispdd.com; e-mail: ispdd@ispdd.com