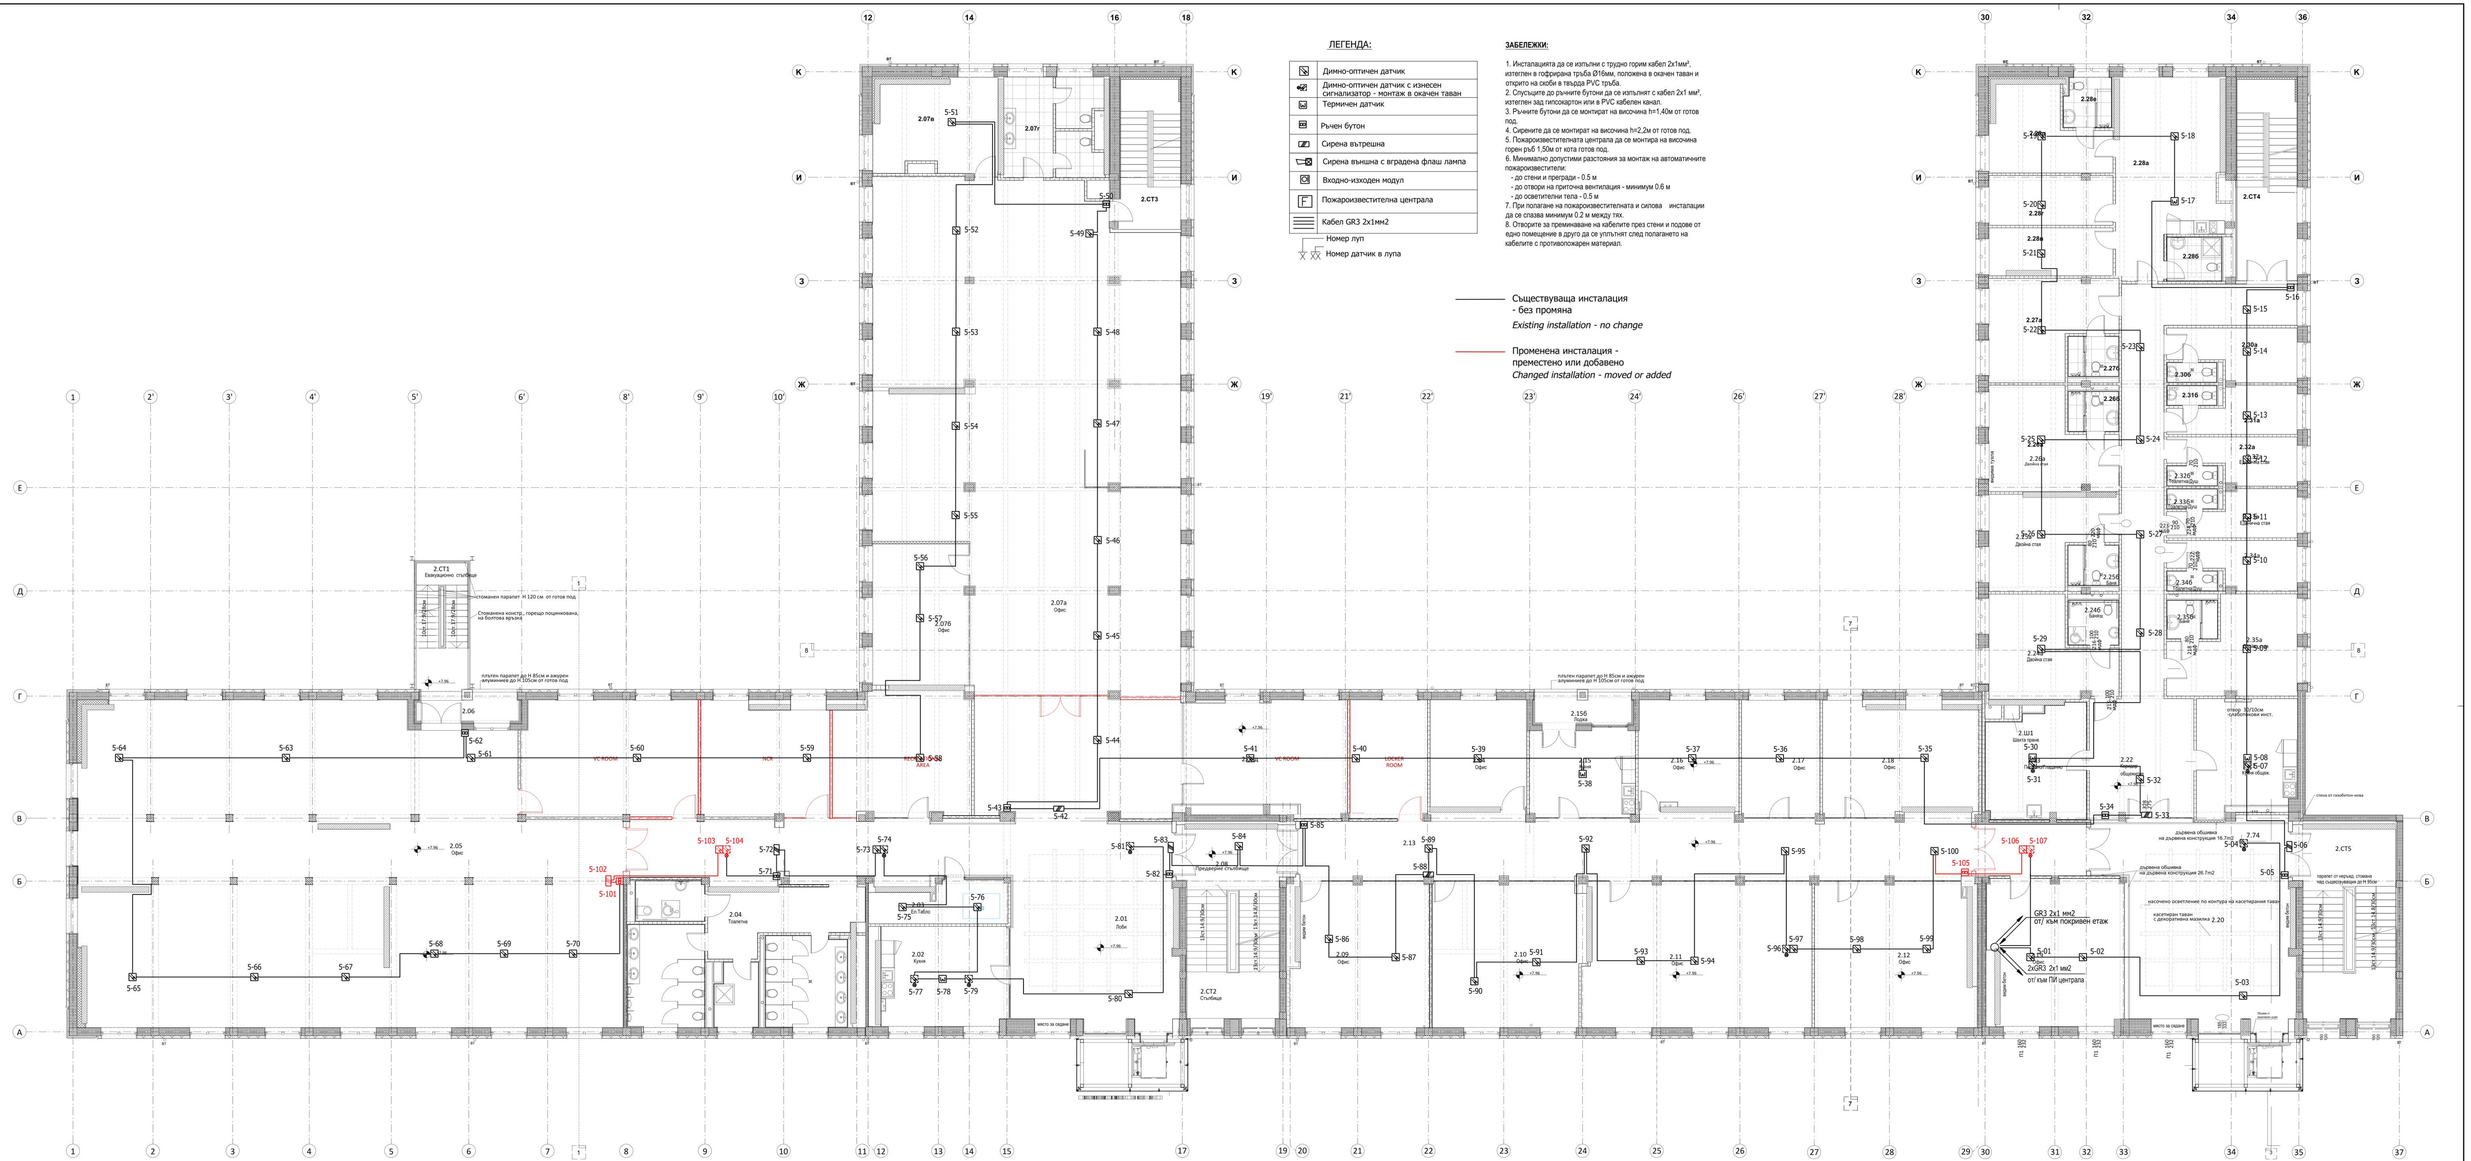
2.СТ1
Евакуационно стълбище
Стоманен парапет Н 120 см от готов под
Стоманена конструкция, горещо поцинкована, на болтова връзка
плътен парапет до Н 85см и закрепен алуминиев до Н 105см от готов под
2.06
5-64
5-63
5-62
5-61
VC ROOM
5-60
WCB
5-59
5-58
VC ROOM
AREA
5-41
VC ROOM
5-40
LOCKER ROOM
5-39
5-38
5-37
5-36
5-35
5-65
5-66
5-67
5-68
5-69
5-70
5-102
5-101
5-103
5-104
5-72
5-71
5-73
5-74
2.04
Тоалетна
2.05
Офис
2.03
Ел.Табло
5-75
5-76
5-77
5-78
5-79
2.02
Кухня
5-80
2.01
Лоби
5-81
5-82
5-83
5-84
5-85
2.08
Предверие стълбище
2.СТ2
Стълбище
5-86
2.09
Офис
5-87
5-88
2.13
5-89
5-90
2.10
Офис
5-91
5-92
5-93
2.11
Офис
5-94
5-95
5-96
5-97
5-98
5-99
2.12
Офис
5-100
5-105
5-106
5-107
2.07а
Офис
2.07г
2.СТ3
5-50
5-49
5-51
5-52
5-53
5-54
5-55
5-56
5-57
2.076
Офис
5-48
5-47
5-46
5-45
5-44
5-43
5-42
2.156
Порта
2.Ш1
Шахта порта
5-30
5-31
2.22
Помощен обществен
5-32
5-34
5-33
2.СТ4
2.28г
5-19
5-18
2.28а
5-17
2.28б
5-16
5-20
2.28
2.28в
5-21
2.27а
5-22
5-23
2.27б
2.26
5-25
2.26а
Дневна стая
5-24
2.26б
5-26
2.25
Дневна стая
5-27
2.25а
5-29
2.24
Дневна стая
5-28
2.24а
2.306
2.316
5-15
2.30а
5-14
5-13
2.31а
2.32а
5-12
2.326
Мезонетни
2.336
5-11
Дневна стая
5-10
2.346
2.356
2.35а
5-09
5-08
5-07
Хол общ.
5-06
5-05
2.СТ5
стена от газобетон-нова
дървена обшивка на дървена конструкция 16.7m2
дървена обшивка на дървена конструкция 26.7m2
парапет от мерцад, стоящ над съществуващ до Н 90см
засечено осветление по контура на касетирания таван
касетиран таван с декоративна мазилка 2.20
GR3 2x1 mm2
от/ към покривен етаж
5-01
5-02
2xGR3 2x1 mm2
от/ към ПИ централа
5-03
Помощ. Хол
ниши Бетон
ниши Бетон
ниши Бетон
ниши Бетон
place for cooker
place for cooker
place for cooker