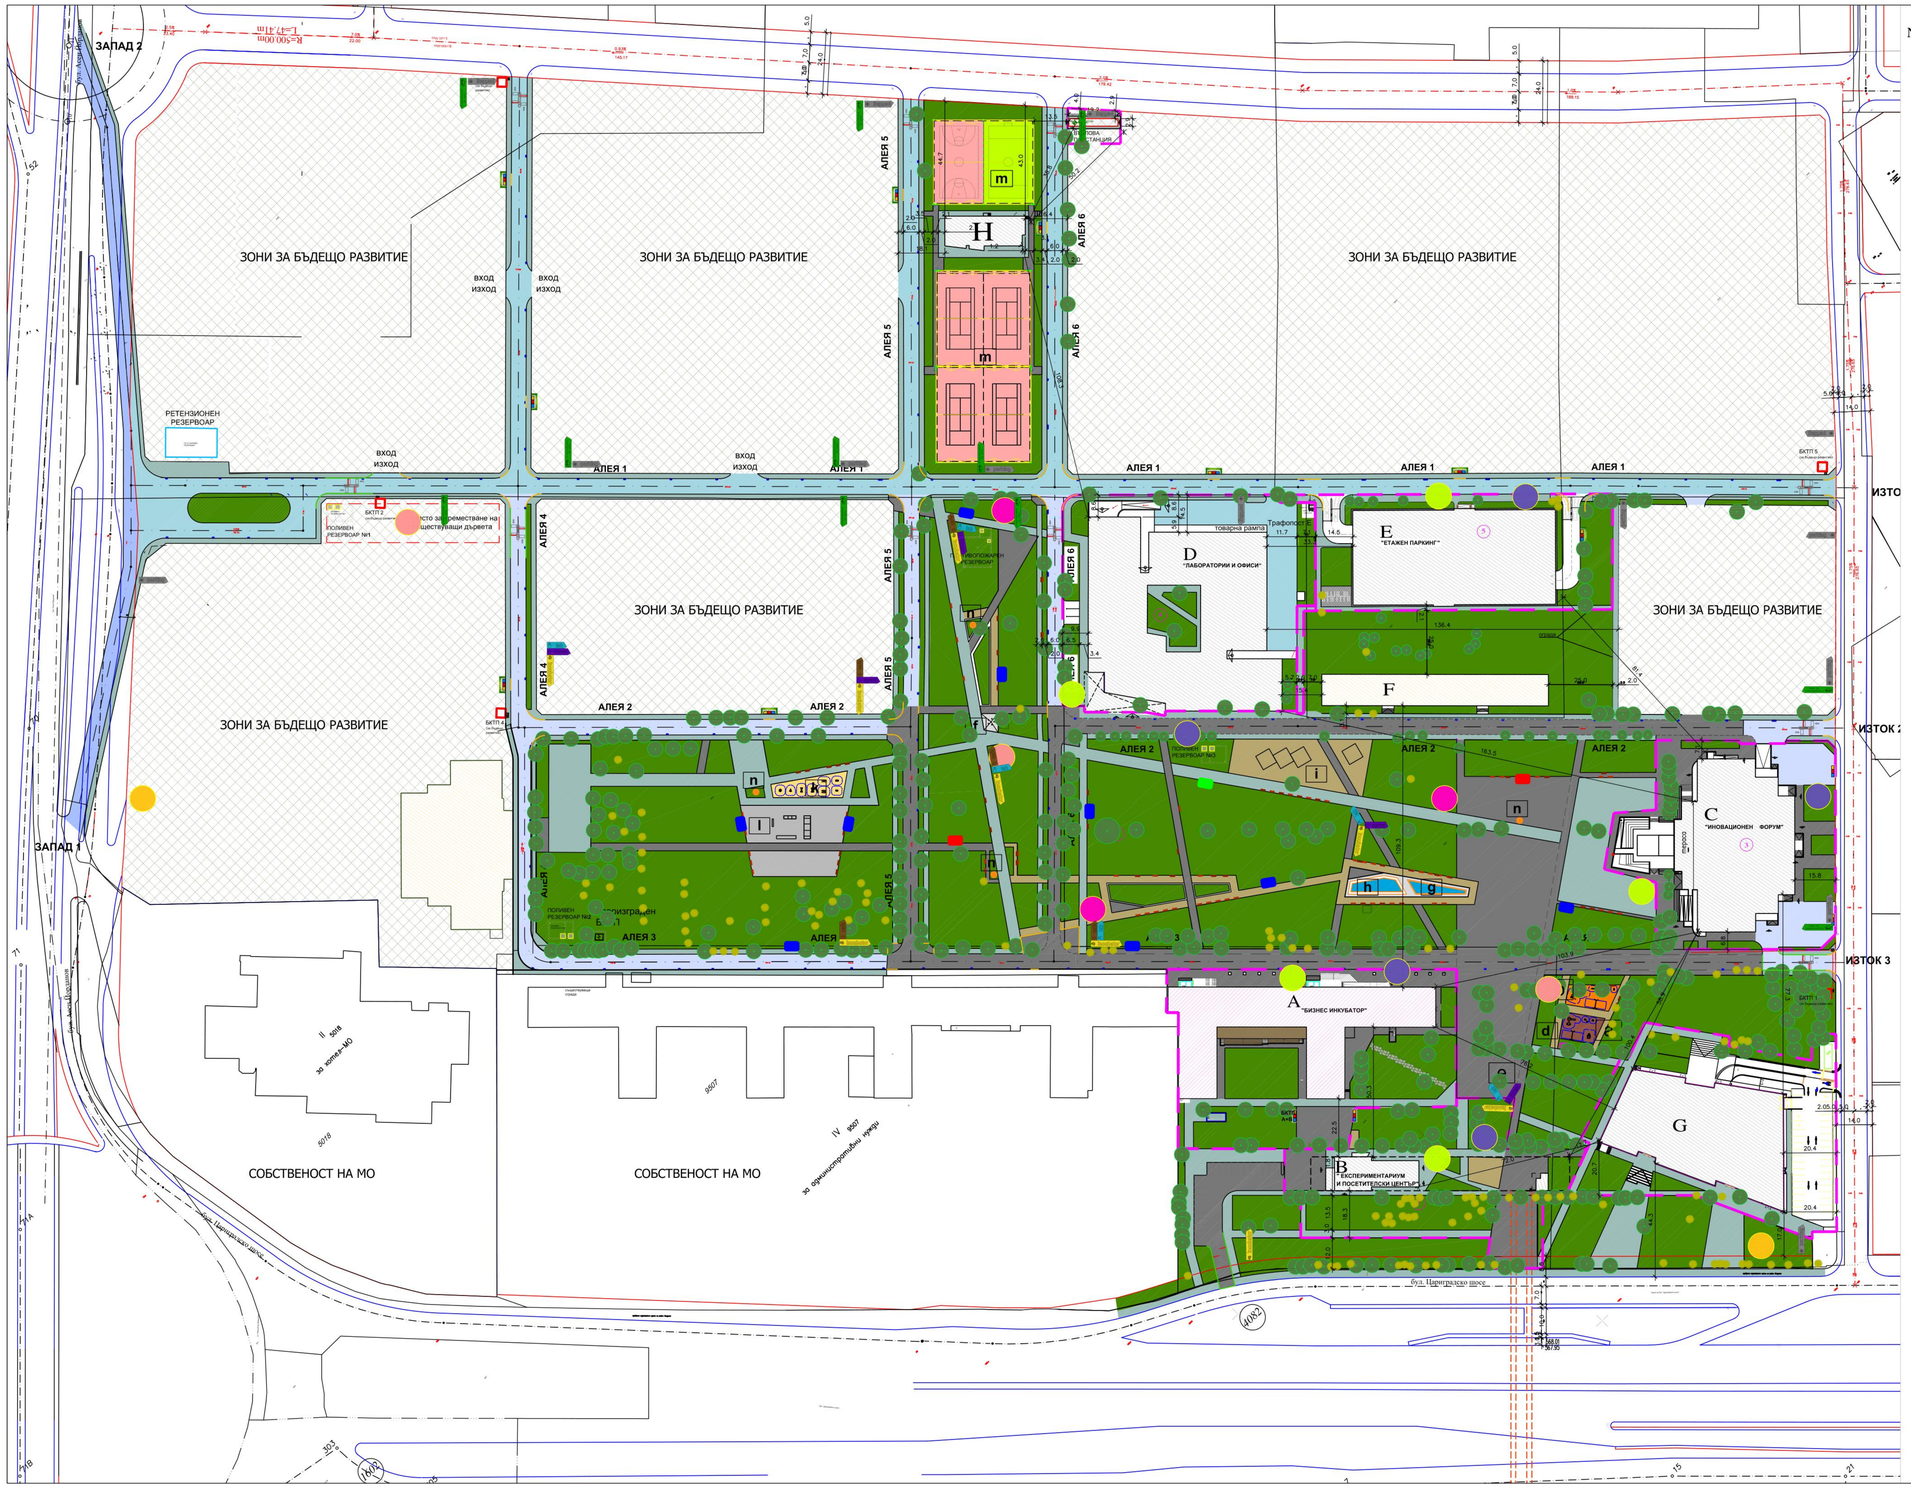

ЛЕГЕНДА ВИЗУАЛНА КОМУНИКАЦИЯ

- ИНОВАТИВНА ПЕЙКА
- ПЕЙКА "TIN"
- ПЕЙКА "STRAWBERRY"
- БЛОК-ТАБЛО
- КАРТА НА КОМПЛЕКСА / ТОТЕМ
- АФИШНА КОЛОНА
- БИЛБОРД
- ОБЕМЕН СВЕТЕЩ НАДПИС НА СГРАДА
- УКАЗАТЕЛНИ ТАБЕЛИ

ЛЕГЕНДА ОБХВАТ ОБЕКТИ:

1. Бизнесинкубатор
2. Експериментариум и посетителски център
3. Иновационен форум
4. Лаборатории и офиси
5. Етажен паркинг
6. Площадкова техническа инфраструктура и парк
7. Предоставено право на строеж

Техническа площадка за разполагане КТП (А, В) И ОВК съоръжения (общо)

ЛЕГЕНДА ЗАСТРОЯВАНЕ:

- ново строителство
- съществуваща сграда
- преустройство

ЛЕГЕНДА НАСТИЛКИ И ПЛОЩИ

- Асфалтобетонова настилка с удебелена основа
- Асфалтобетонова настилка
- Паважна настилка от средни павета
- Настилка от унипаваж
- Настилка от трамбован инертен материал
- Асфалтобетонова настилка за рехабилитация
- Настилка от акрил
- Настилка от изкуствена трева
- Настилка от каучукови гранули
- Настилка от борови кори
- Водни площи
- Озеленени площи
- Терени за бъдещо развитие

A. Бизнес инкубатор (сграда А)
B. Експериментариум и посетителски център (сграда В)
C. Иновационен форум и заведения за хранене (сграда С)
D. Лаборатории и офиси (сграда D)
E. Етажен паркинг (сграда Е)
F. Сграда на МО
G. Сграда

a. Детска площадка за деца до 3 год.
b. Детска площадка за деца от 3 до 12 год.
d. Скулптура
e. Паметник
f. Сух фонтан
g. Водна площ с фонтани
h. Водно огледало
i. Място за павилиони
j. Малък фонтан
k. Фитнес на открито
l. Скейтпарк
m. Спортни игрища
n. Позиции за тематични скулптури

Този документ е създаден с финансовата подкрепа на Оперативна програма „Развитие на конкурентоспособността на българската икономика" 2007-2013, съ-финансирана от Европейския съюз чрез Европейския фонд за регионално развитие. Бенефициент: „София Тех Парк" АД в изпълнение на проект BG161PO003-1.2.05-0001-C0001 „Научно-технологичен парк"

ПРОЕКТ: „НАУЧНО-ТЕХНОЛОГИЧЕН ПАРК"	**Обект: „Площадкова техническа инфраструктура и парк - II етап"** *УПИ I-1, кв. 10, град София, район Младост, м-ст „НПЗ Изток - Юг"*
ВЪЗЛОЖИТЕЛ: "СОФИЯ ТЕХ ПАРК" АД	**ИЗПЪЛНИТЕЛ: ДЗЗД "ИНЖЕНЕРИНГ ПАРК"**
Част: **Архитектура** - Визуална комуникция екстериор	Чертеж: **P_W_Arch_Visual_situation.dwg**
Наименование на чертежа: Ситуация	
РАБОТЕН ПРОЕКТ	**Проектанти:** арх. Здравко Кузманов

Съгласувал по части:	
ГЛАВЕН ПРОЕКТАНТ:	инж. Георги Бакърджиев
Архитектура:	арх. Здравко Кузманов
Конструктивна:	инж. Живко Иванов
Електро:	инж. Цоло Ников
ВиК:	инж. Стефка Владимирова
Паркоустройство	ланд. арх. Галина Рачева
ТОВК	инж. Нина Христова
Пътна:	инж. Ванко Тошев
Геодезия:	инж. Георги Митрев
ПБЗ:	инж. Василена Руневска
Пожаробезопасност:	инж. Венцислав Иванов

"София Тех Парк" АД

Ноември 2014

М 1:1000

лист 01/09