


ТРАСИРОВЪЧЕН ПЛАН

Кадатрална координатна система 2005

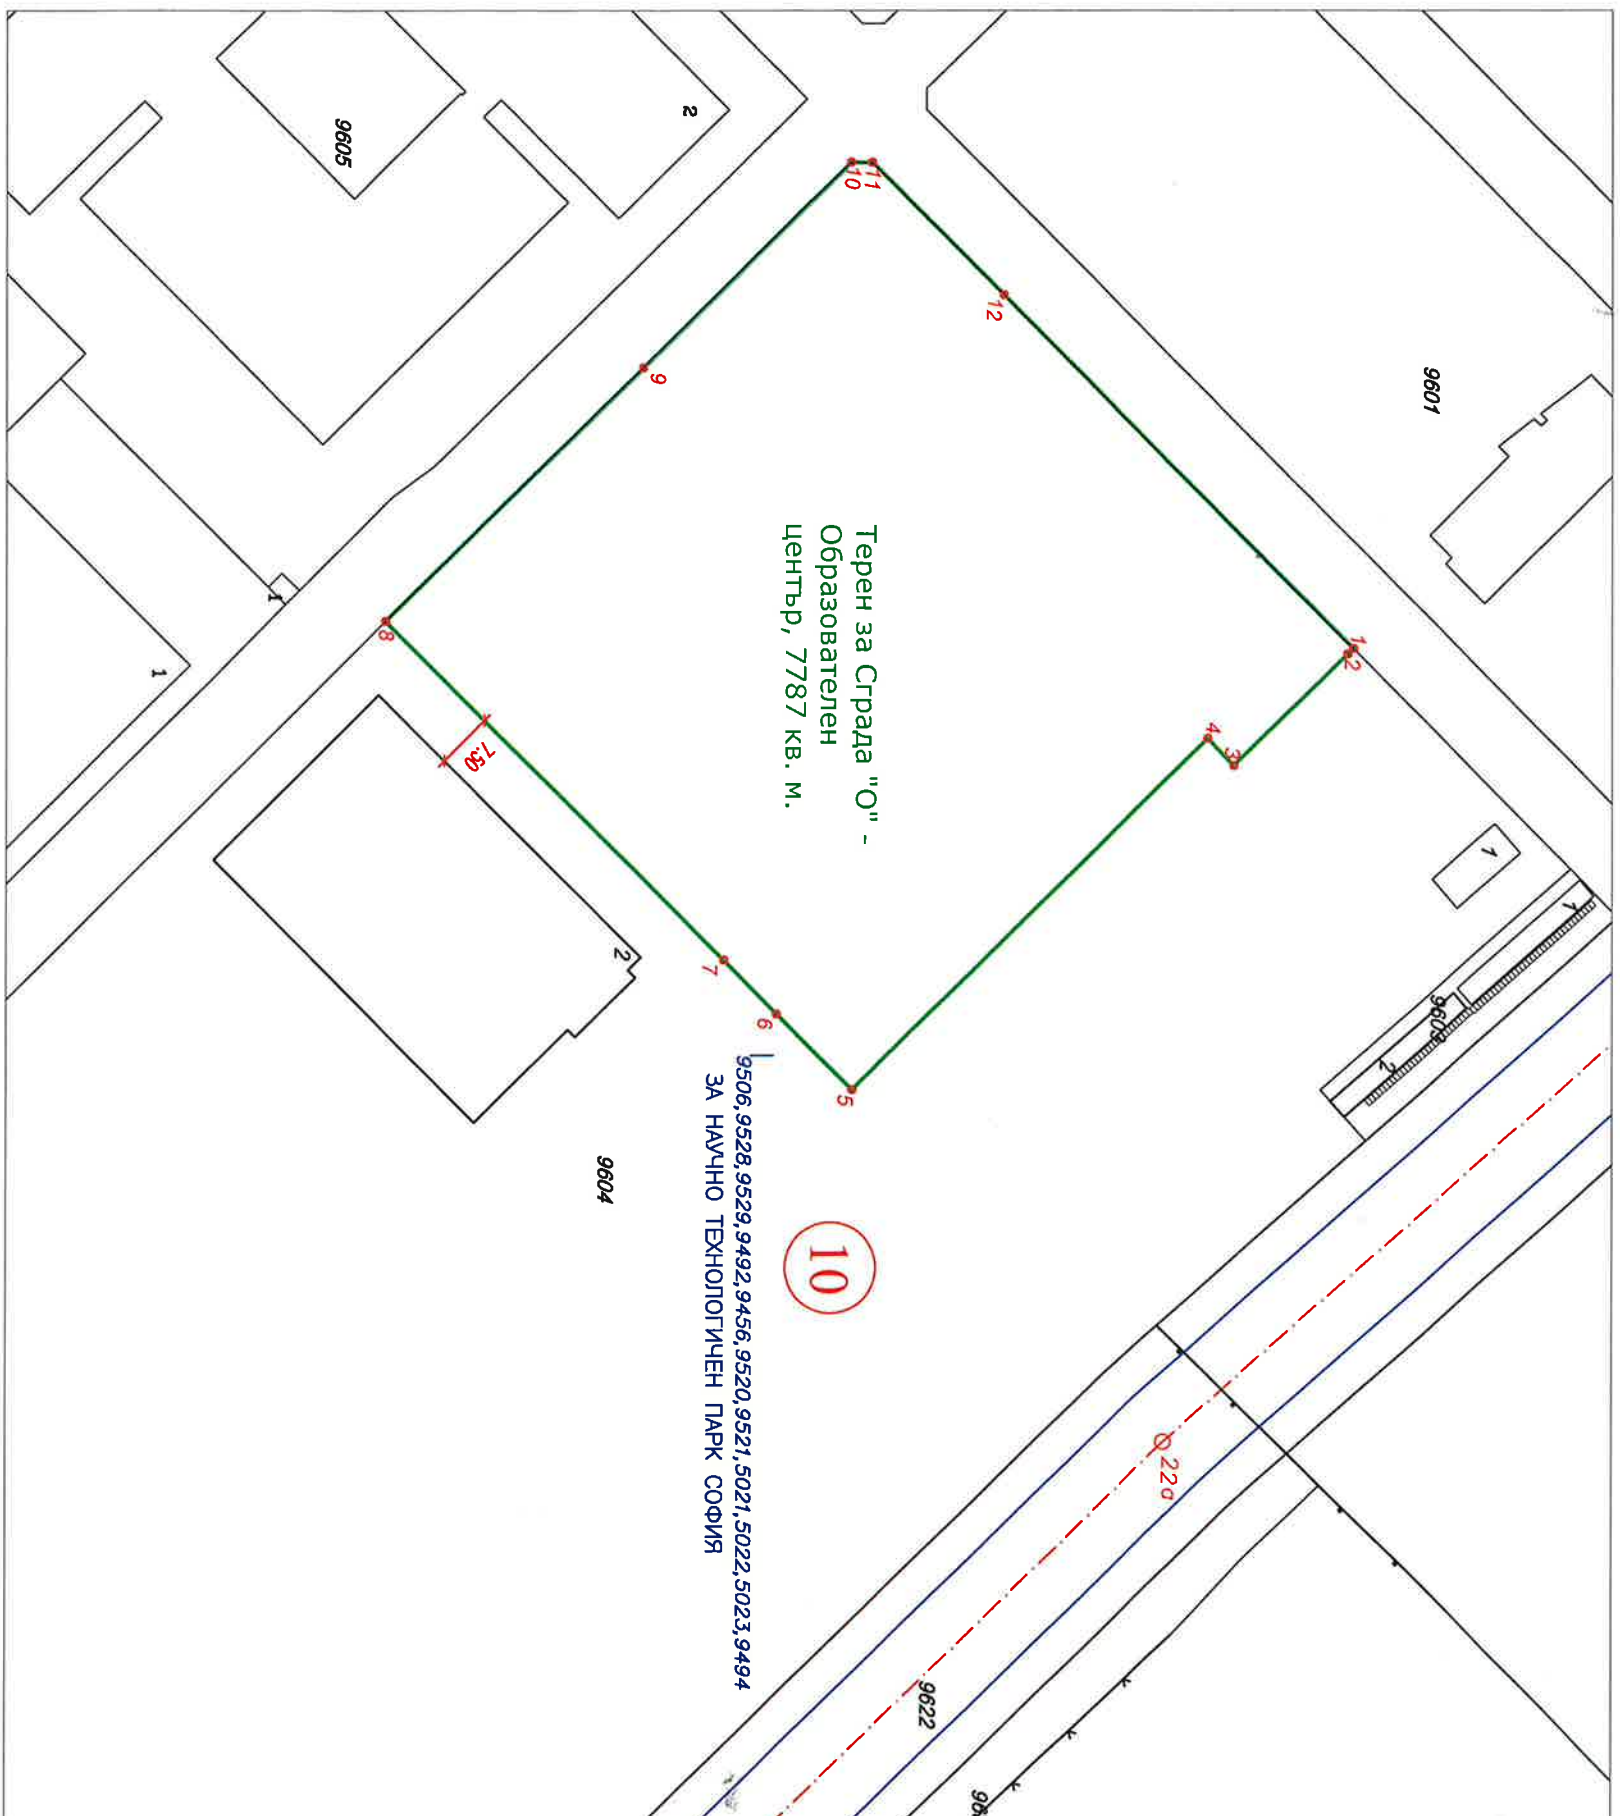

- ЛЕГЕНДА:**
- Кадатрална карта
 - Регулационен план
 - Отстъпено право за строеж

КООРДИНАТЕН РЕГИСТЪР

Координатна система: 2005 година

Номер X, m Y, m

Номер	X, m	Y, m
Терен за Сграда "О" - Образователен център, 7787 кв. м.		
1	4728172.33	325850.08
2	4728171.62	325850.78
3	4728156.68	325865.51
4	4728153.14	325861.92
5	4728106.31	325908.20
6	4728096.37	325898.24
7	4728089.28	325891.13
8	4728044.72	325846.44
9	4728078.60	325813.00
10	4728106.15	325785.81
11	4728108.92	325785.82
12	4728126.24	325803.37

УРЕГУЛИРАН ПОЗЕМЛЕН ИМОТ

**I-9506,9528,9529,9492,9456,9520,9521,5021,5022,5023,9494
ЗА НАУЧНО-ТЕХНОЛОГИЧЕН ПАРК СОФИЯ**

РЕГУЛАЦИОНЕН ПЛАН: РАЙОН МЛАДОСТ

ОСНОВЕН ПЛАН - НПЗ "ИЗТОК" М. КЪРО,

ОДОБРЕН СЪС ЗАПОВЕД № РД-50-09-373/08.12.1988 Г.

ИПРЗ ЗА КВ. 1, 2, 10 И 12

КВ. 1 - УПИ III; КВ. 2 - УПИ I, II; КВ. 10 - УПИ I, II, IV; КВ. 12 - УПИ II

УЛ.О.Т.80-О.Т.22Г-О.Т.1-О.Т.167; УЛ.О.Т.22Г-О.Т.22Б-О.Т.22;

УЛ.О.Т.22-О.Т.21; УЛ.О.Т.199-О.Т.25-О.Т.24А-О.Т.24-О.Т.21В;

УЛ.О.Т.21Ж-О.Т.21А; УЛ.О.Т.167-О.Т.189А,

РЕШЕНИЕ № 469 ПО ПРОТОКОЛ 43/19.07.2013Г. НА СОС

РЕШЕНИЕ 551 ПО ПРОТОКОЛ 45/29.07.2009 г. от СТОЛИЧЕН

ОВЩИНСКИ СЪВЕТ

ИПР ЗА КВ. 10, УПИ I, II, IV и УЛ.РЕГ.О.Т.73-75

ЗАПОВЕД № РД-09-50-1026/23.12.2014 Г.

ПОЗЕМЛЕН ИМОТ С ИДЕНТИФИКАТОР 68134.4081.9604

КАДАСТРАЛНА КАРТА И РЕГИСТРИ, ОДОБРЕНИ СЪС ЗАПОВЕД:
РД-18-35 ОТ 09.06.2011 Г. НА ИЗПЪЛНИТЕЛНИЯ ДИРЕКТОР НА АГКК

Скицата не важи за издаване на документ за собственост.

Изпълнител: "МАПЕКС" АД

Правоспособно лице по ЕЖИР с № 1245

Заповед РД-15-22 от 14.12.2024 г.

Дата на печат: 04.12.2024 г.

Изготвил:

/инж. К. елчева-Борисова/

