
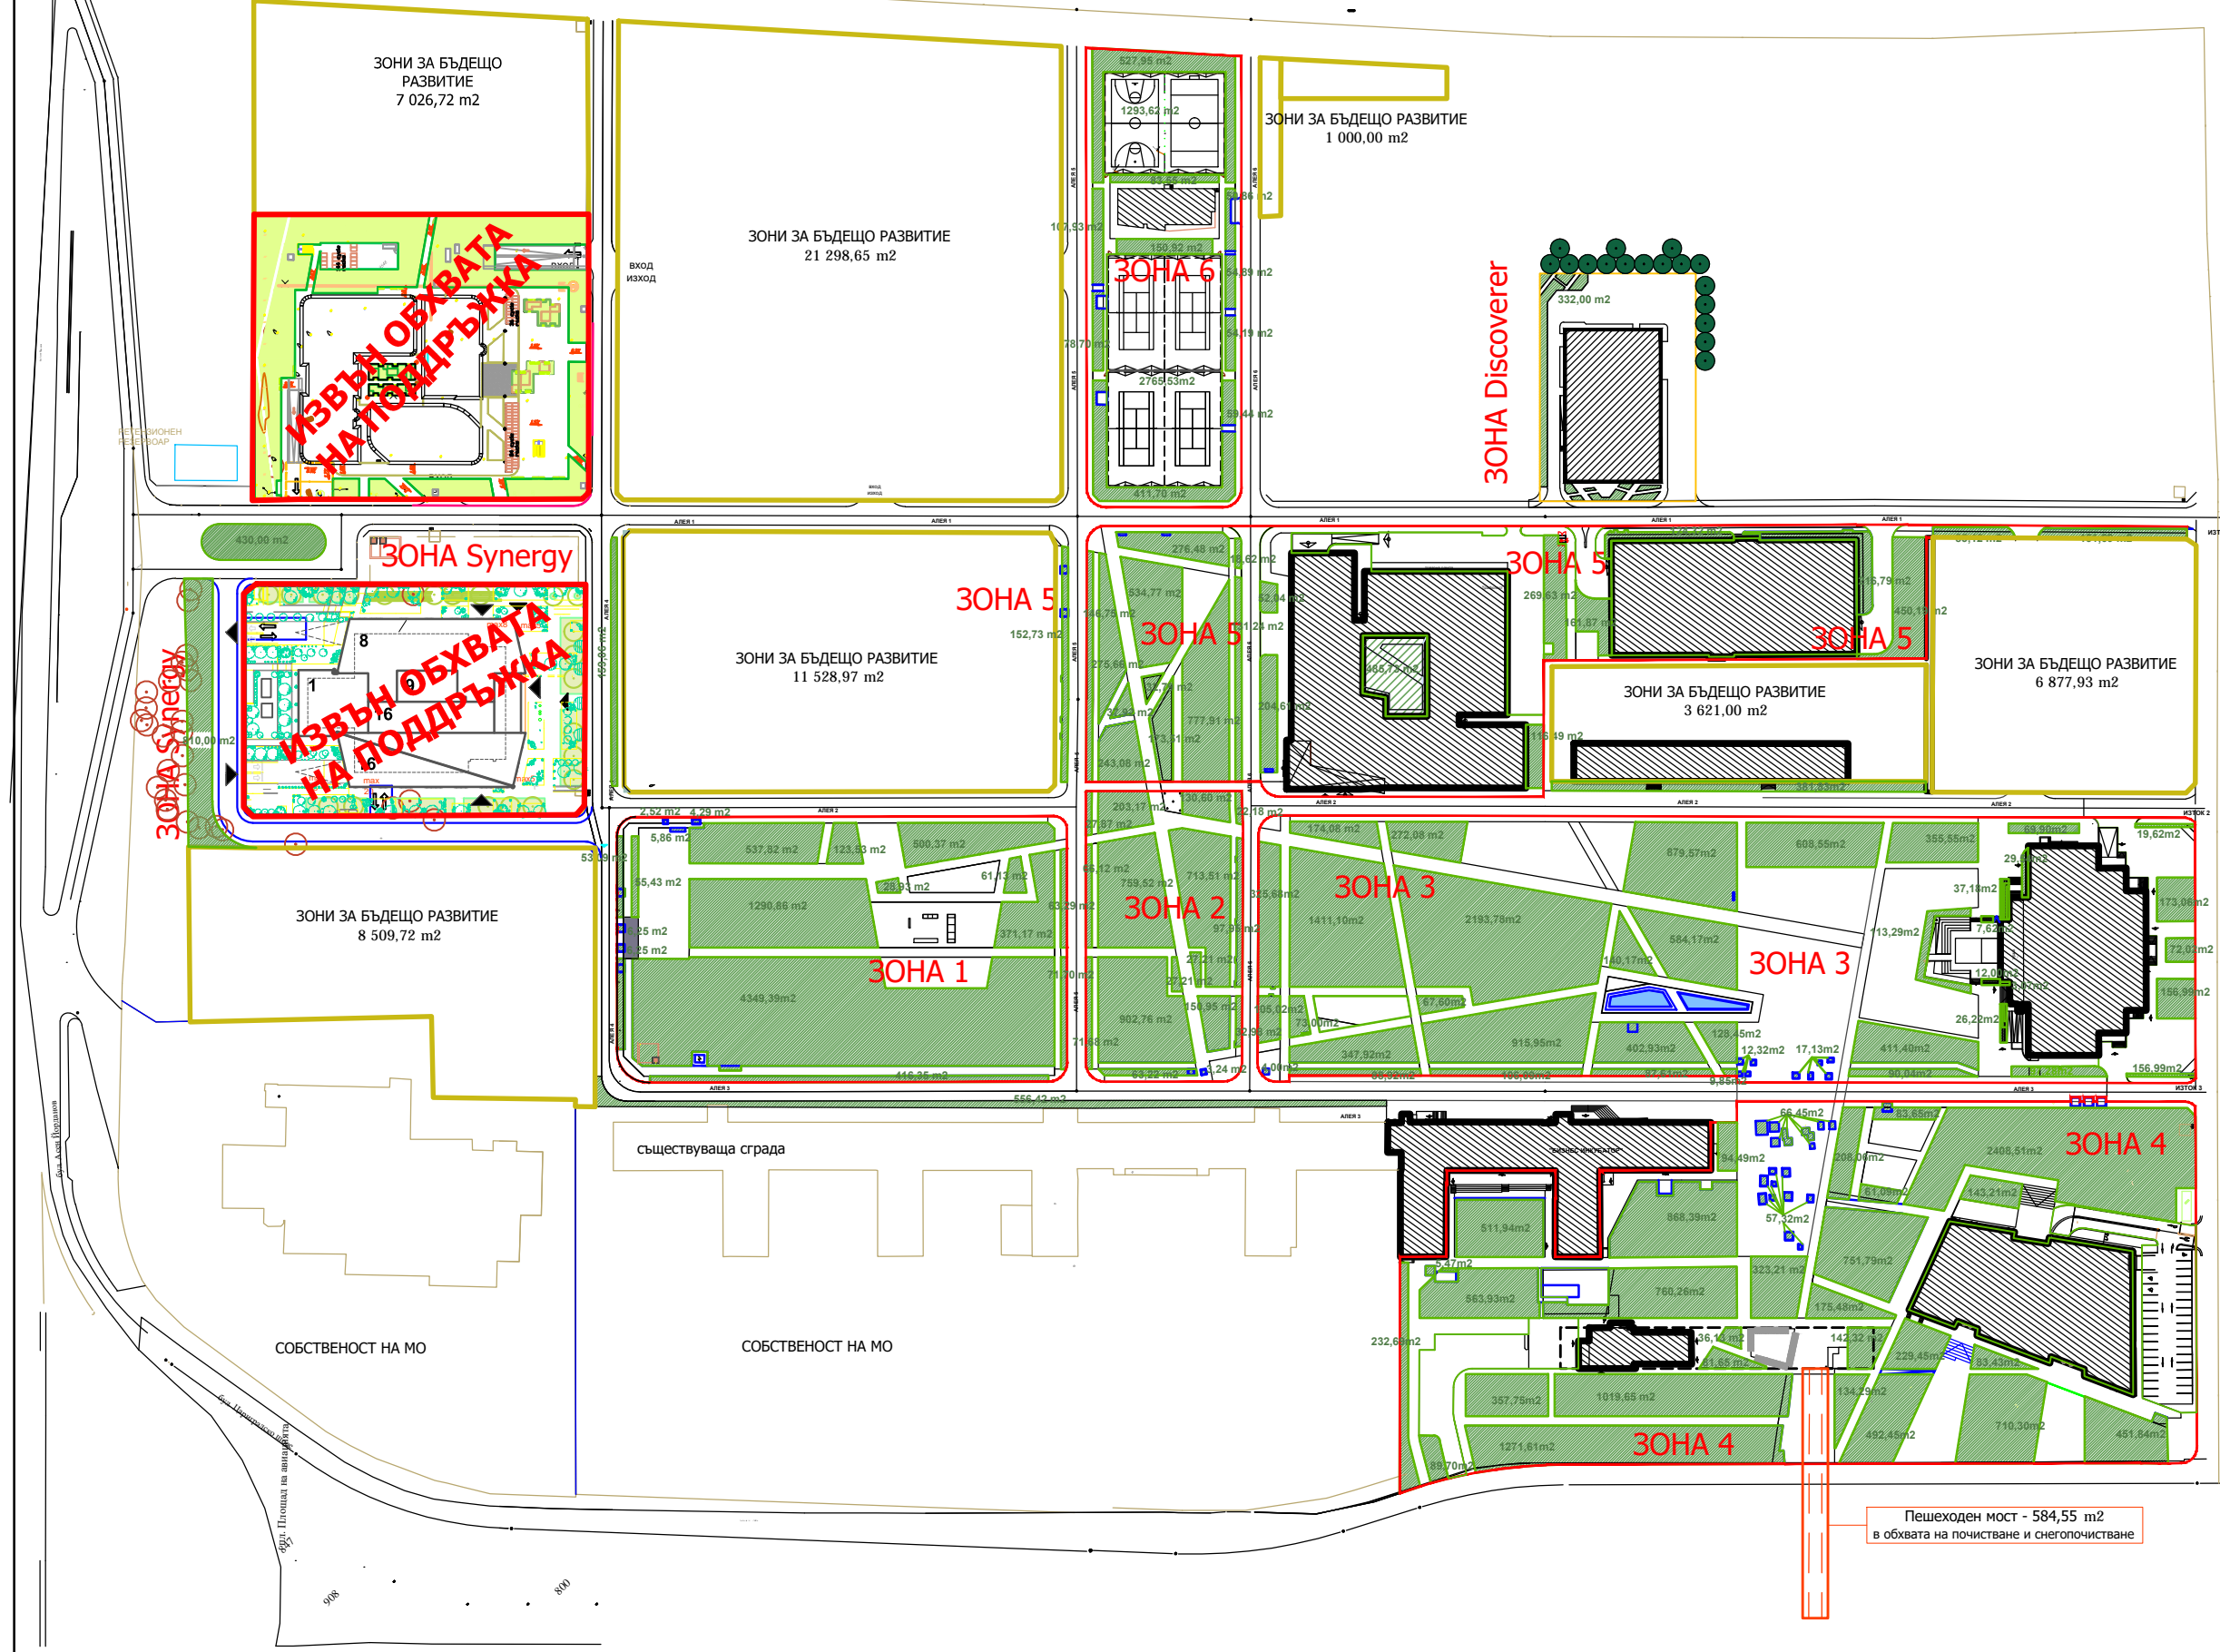


# СХЕМА ЗЕЛЕНИ ПЛОЩИ

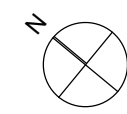

Шифър	Наименование	Количество
1	Полвани площи	45 066,16m <sup>2</sup>
2	Зони за бъдещо развитие	59 862,99m <sup>2</sup>
8	Дължина на кантовъчна линия на тревните площи	1 600m
15	Брой едни храсти	5 400 бр
18	Брой млади широколистни дървета	570 бр
27	Площ на храстови групи и панички на дърветата за окопаване	1 700 m <sup>2</sup>
28	Общ брой дървета за окопаване	980 бр
37	Брой едни иглолистни храсти	600 бр
99	Площ на шестни фигури и цветни групи	480 m <sup>2</sup>
123	Площ на настилки и площадки	31 800 m <sup>2</sup> - 3 000 меки (лясвени) и 28 800 твърди
169	Площ на масово посещавани места - входове на сгради, 65 групи лейки с двойни кошчета, детски площадки, около водни площи	2 000m <sup>2</sup>
172	Площ на водно огледало и сух фонтан	220 m <sup>2</sup>

ЗОНА	обща площ	зел.площи	настилки	сгради и съор.	водни площи	пътница	ЗБР
ЗОНА 1	12 806,34m <sup>2</sup>	8 577,36m <sup>2</sup>	4 228,98m <sup>2</sup>				
ЗОНА 2	4 670,63m <sup>2</sup>	3 300,17m <sup>2</sup>	1 370,46m <sup>2</sup>				
ЗОНА 3	25 325,53m <sup>2</sup>	10 897,41m <sup>2</sup>	10 534,83m <sup>2</sup>	2 497,60m <sup>2</sup>	203,00m <sup>2</sup>	1 192,70m <sup>2</sup>	
ЗОНА 4	26 804,15m <sup>2</sup>	12 416,51m <sup>2</sup>	9 041,15m <sup>2</sup>	3 161,40m <sup>2</sup>		2 185,09m <sup>2</sup>	
ЗОНА 5	19 558,07m <sup>2</sup>	6 090,83m <sup>2</sup>	3 581,84m <sup>2</sup>	7 411,25m <sup>2</sup>	18,00m <sup>2</sup>	2 456,25m <sup>2</sup>	
ЗОНА 6	7 243,19m <sup>2</sup>	1 580,13m <sup>2</sup>	1 235,72m <sup>2</sup>	4 427,34m <sup>2</sup>			
ЗОНА Общсег	3 632,00m <sup>2</sup>	332,00m <sup>2</sup>	1 800,00m <sup>2</sup>	1 500,00m <sup>2</sup>			
ЗОНА Synergy	1 146,00m <sup>2</sup>	1 021,00m <sup>2</sup>	1 125,00m <sup>2</sup>		36,00m <sup>2</sup>		
Пеш. мост	584,55m <sup>2</sup>			584,55m <sup>2</sup>			
<b>ОБЩО</b>	<b>102 659,46m<sup>2</sup></b>	<b>44 104,41m<sup>2</sup></b>	<b>32 917,98m<sup>2</sup></b>	<b>19 582,14m<sup>2</sup></b>	<b>257,00m<sup>2</sup></b>	<b>5 834,04m<sup>2</sup></b>	<b>48 811,04m<sup>2</sup></b>

**ЛЕГЕНДА:**

- обхват зони площи
- сараден фонд
- зони зелени площи
- зони настилки
- зони водни площи
- линия промени съгл обследване 11.2018г.
- зони за бъдещо развитие