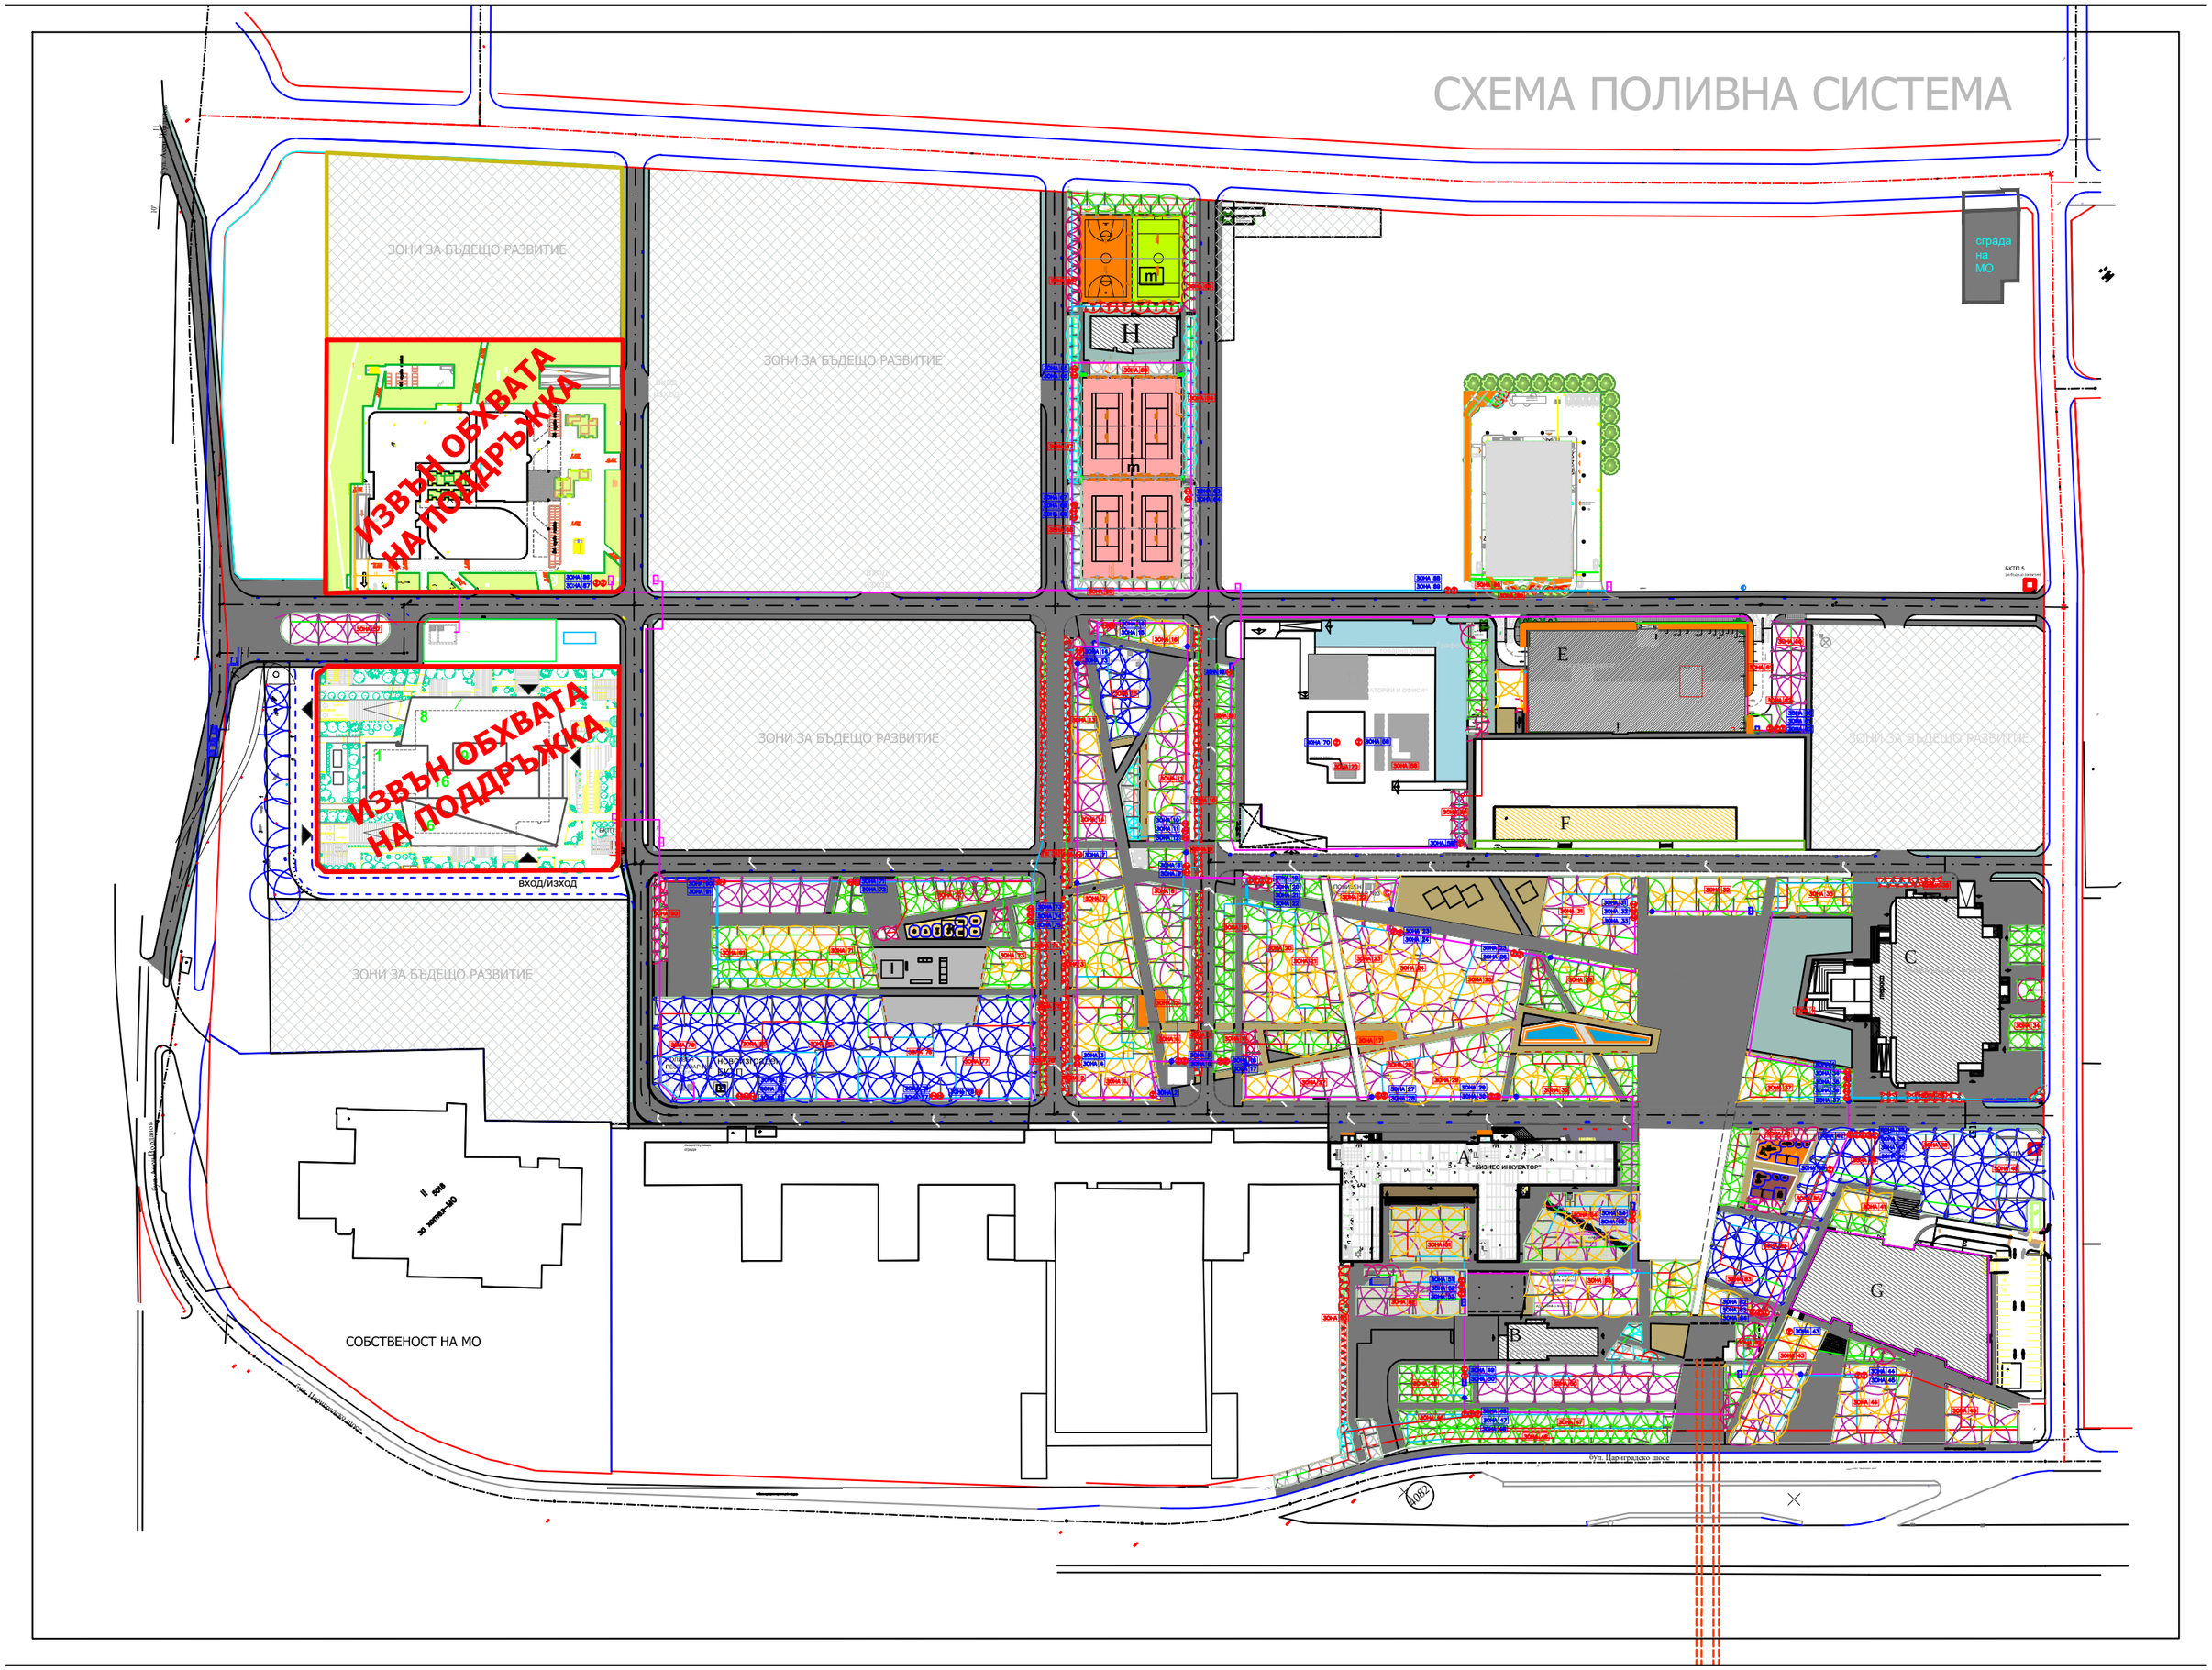СХЕМА ПОЛИВНА СИСТЕМА