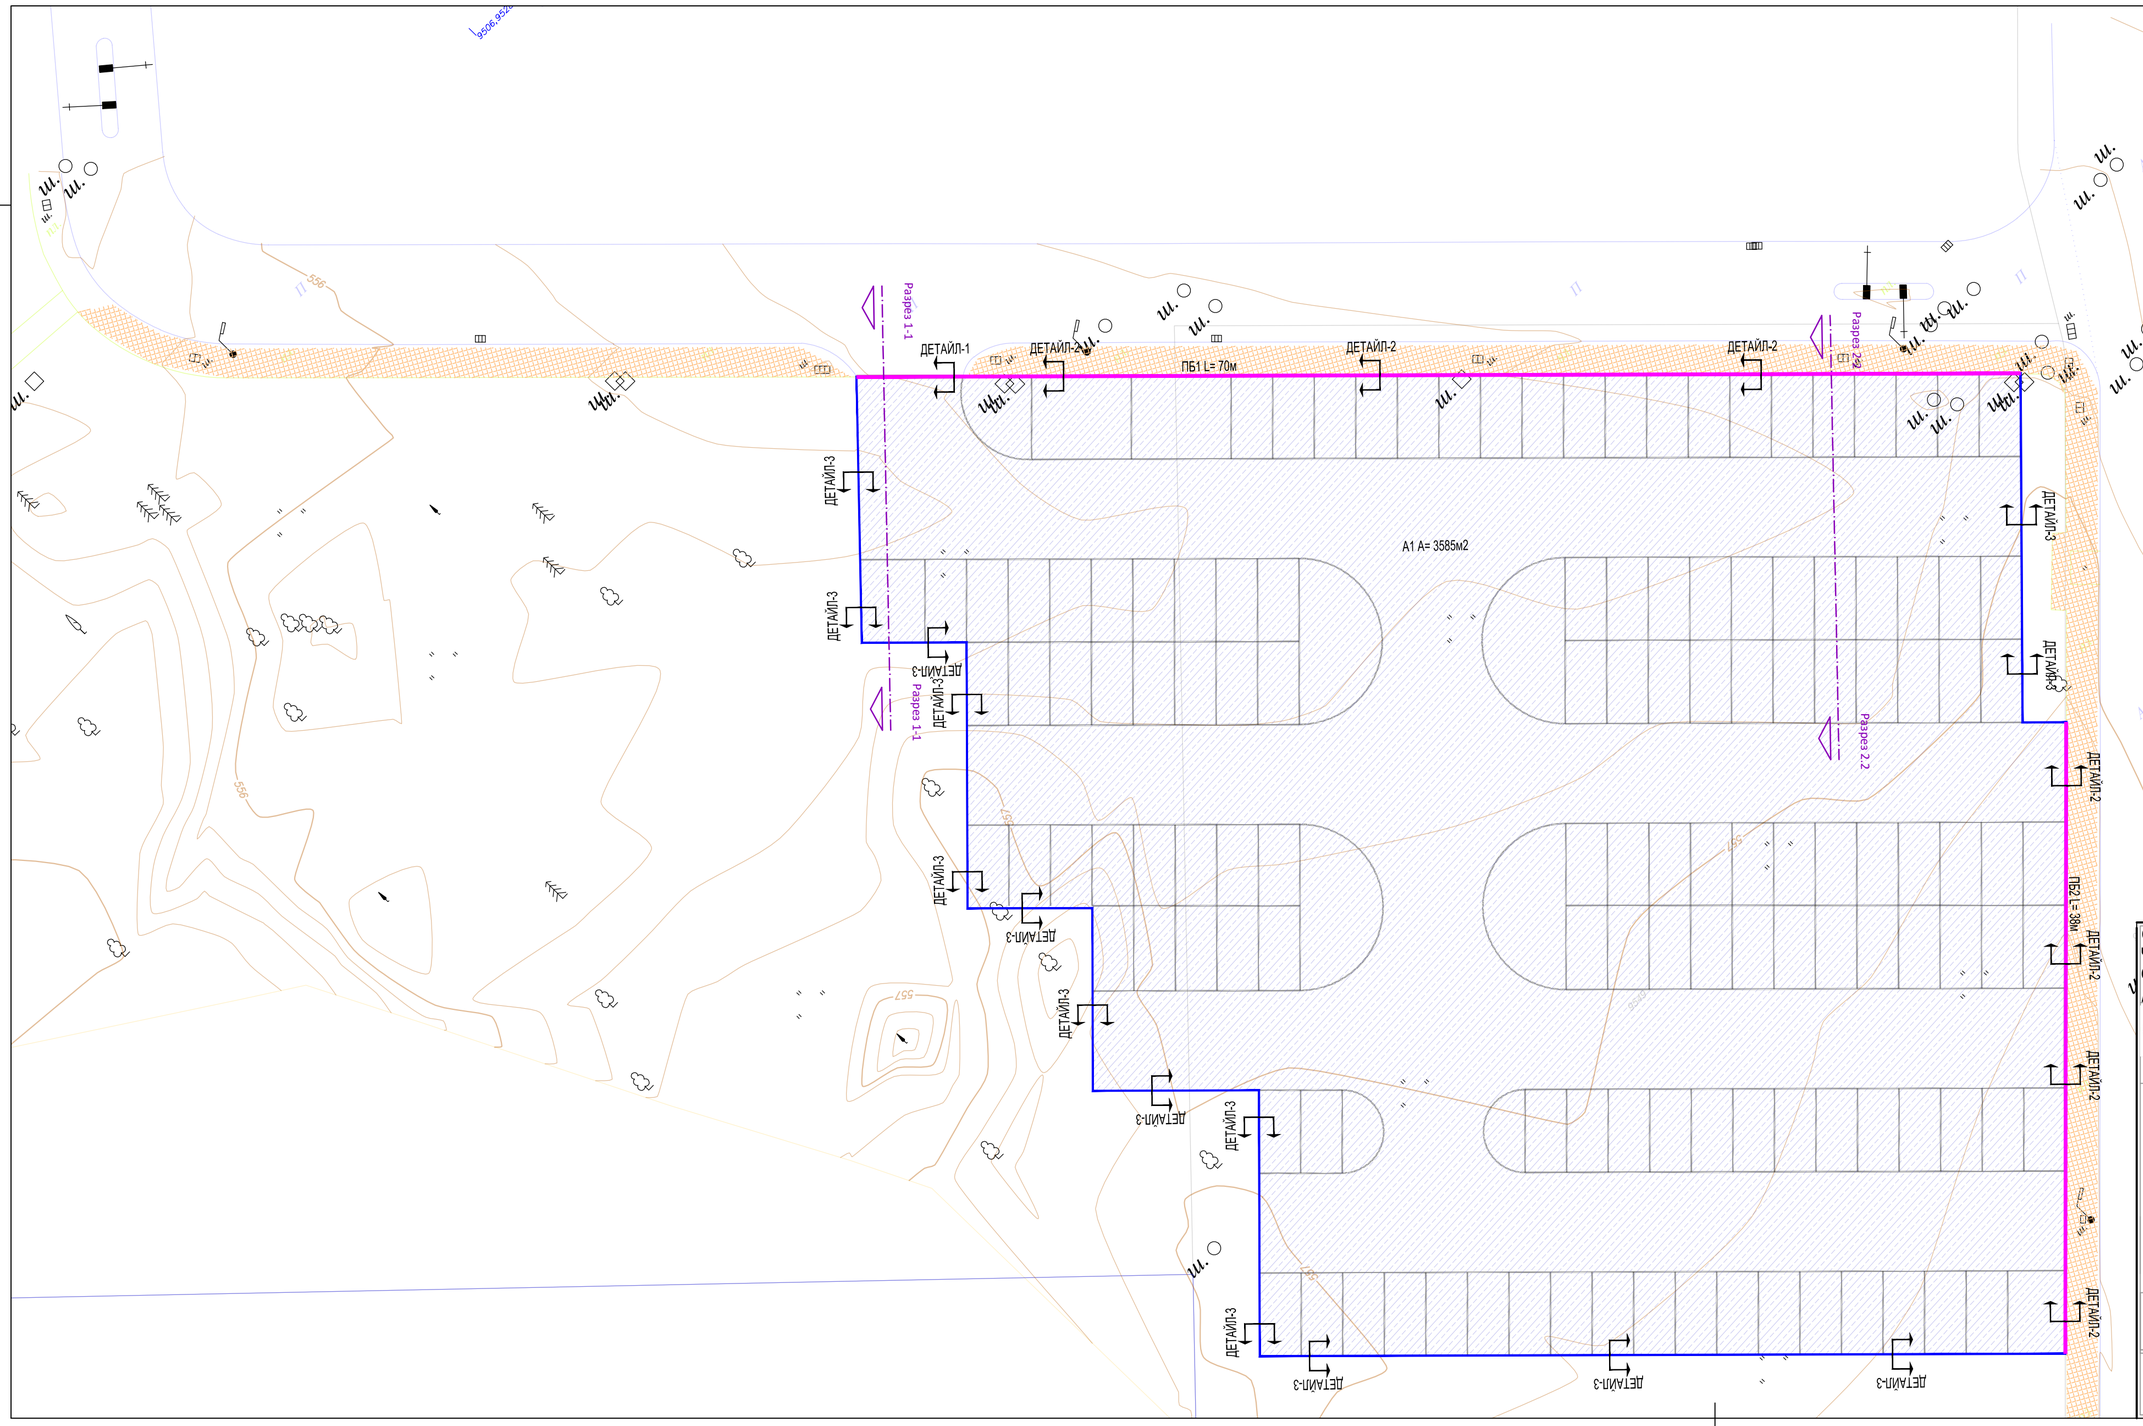

Легенда

- Нова асфалтова настилка
- Същ. тротоар
- Нов ръб асфалт
- Нов бордюр 15/25
- Нова пътна маркировка

Обект: Временен паркинг по Чл. 147 и Чл. 55 от ЗУТ в части от ПИ 68134.4081.9548 и ПИ 68134.4081.9549 , УПИ1 , кв10, м. НПЗ Изток, м. Кърo

Възложител:
"СОФИЯ ТЕХ ПАРК" АД

Част: ПЪТНА

Проектант:
инж. Ж. Димов

м 1:250	05.2025г.	лист: 3

Чертеж: План настилки