


ПРИЛОЖЕНИЕ 1

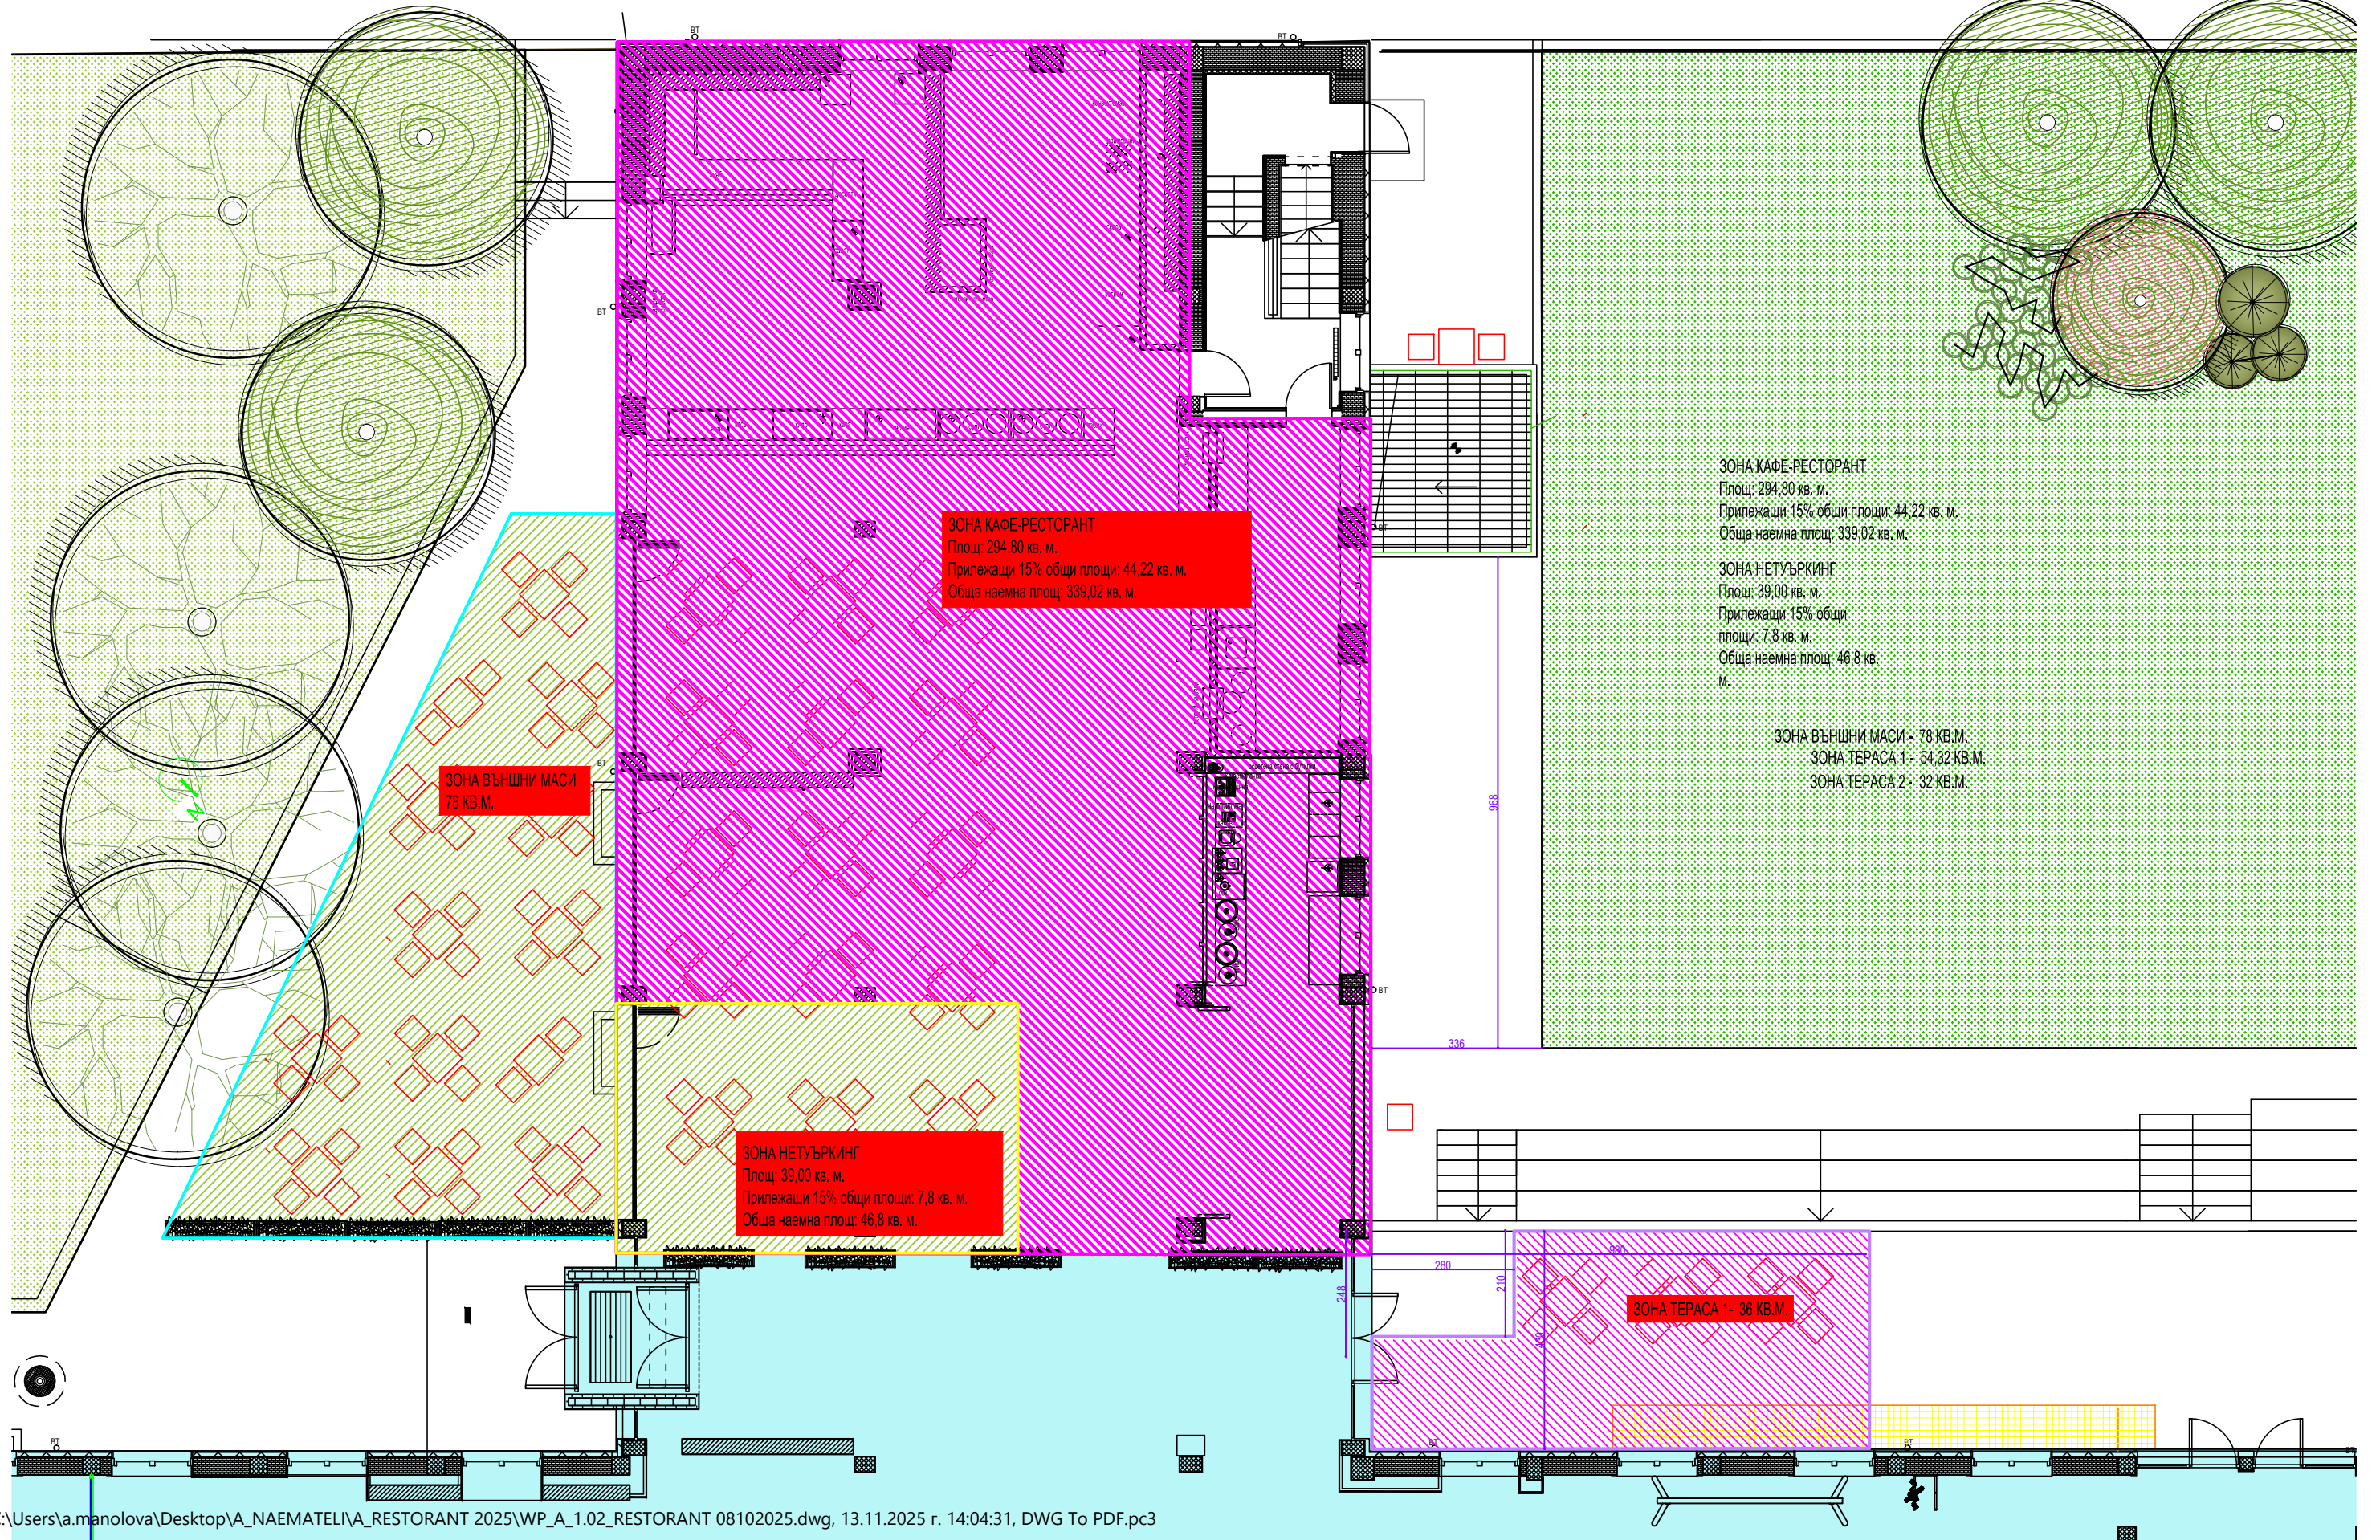

ЗОНА ВЪНШНИ МАСИ
78 КВ.М.

ЗОНА КАФЕ-РЕСТОРАНТ
Площ: 294,80 кв. м.
Прилежащи 15% общи площи: 44,22 кв. м.
Обща наемна площ: 339,02 кв. м.

ЗОНА НЕТУЪРКИНГ
Площ: 39,00 кв. м.
Прилежащи 15% общи площи: 7,8 кв. м.
Обща наемна площ: 46,8 кв. м.

ЗОНА КАФЕ-РЕСТОРАНТ
Площ: 294,80 кв. м.
Прилежащи 15% общи площи: 44,22 кв. м.
Обща наемна площ: 339,02 кв. м.

ЗОНА НЕТУЪРКИНГ
Площ: 39,00 кв. м.
Прилежащи 15% общи
площи: 7,8 кв. м.
Обща наемна площ: 46,8 кв.
м.

ЗОНА ВЪНШНИ МАСИ - 78 КВ.М.
ЗОНА ТЕРАСА 1 - 54.32 КВ.М.
ЗОНА ТЕРАСА 2 - 32 КВ.М.

ЗОНА ТЕРАСА 1- 36 КВ.М.