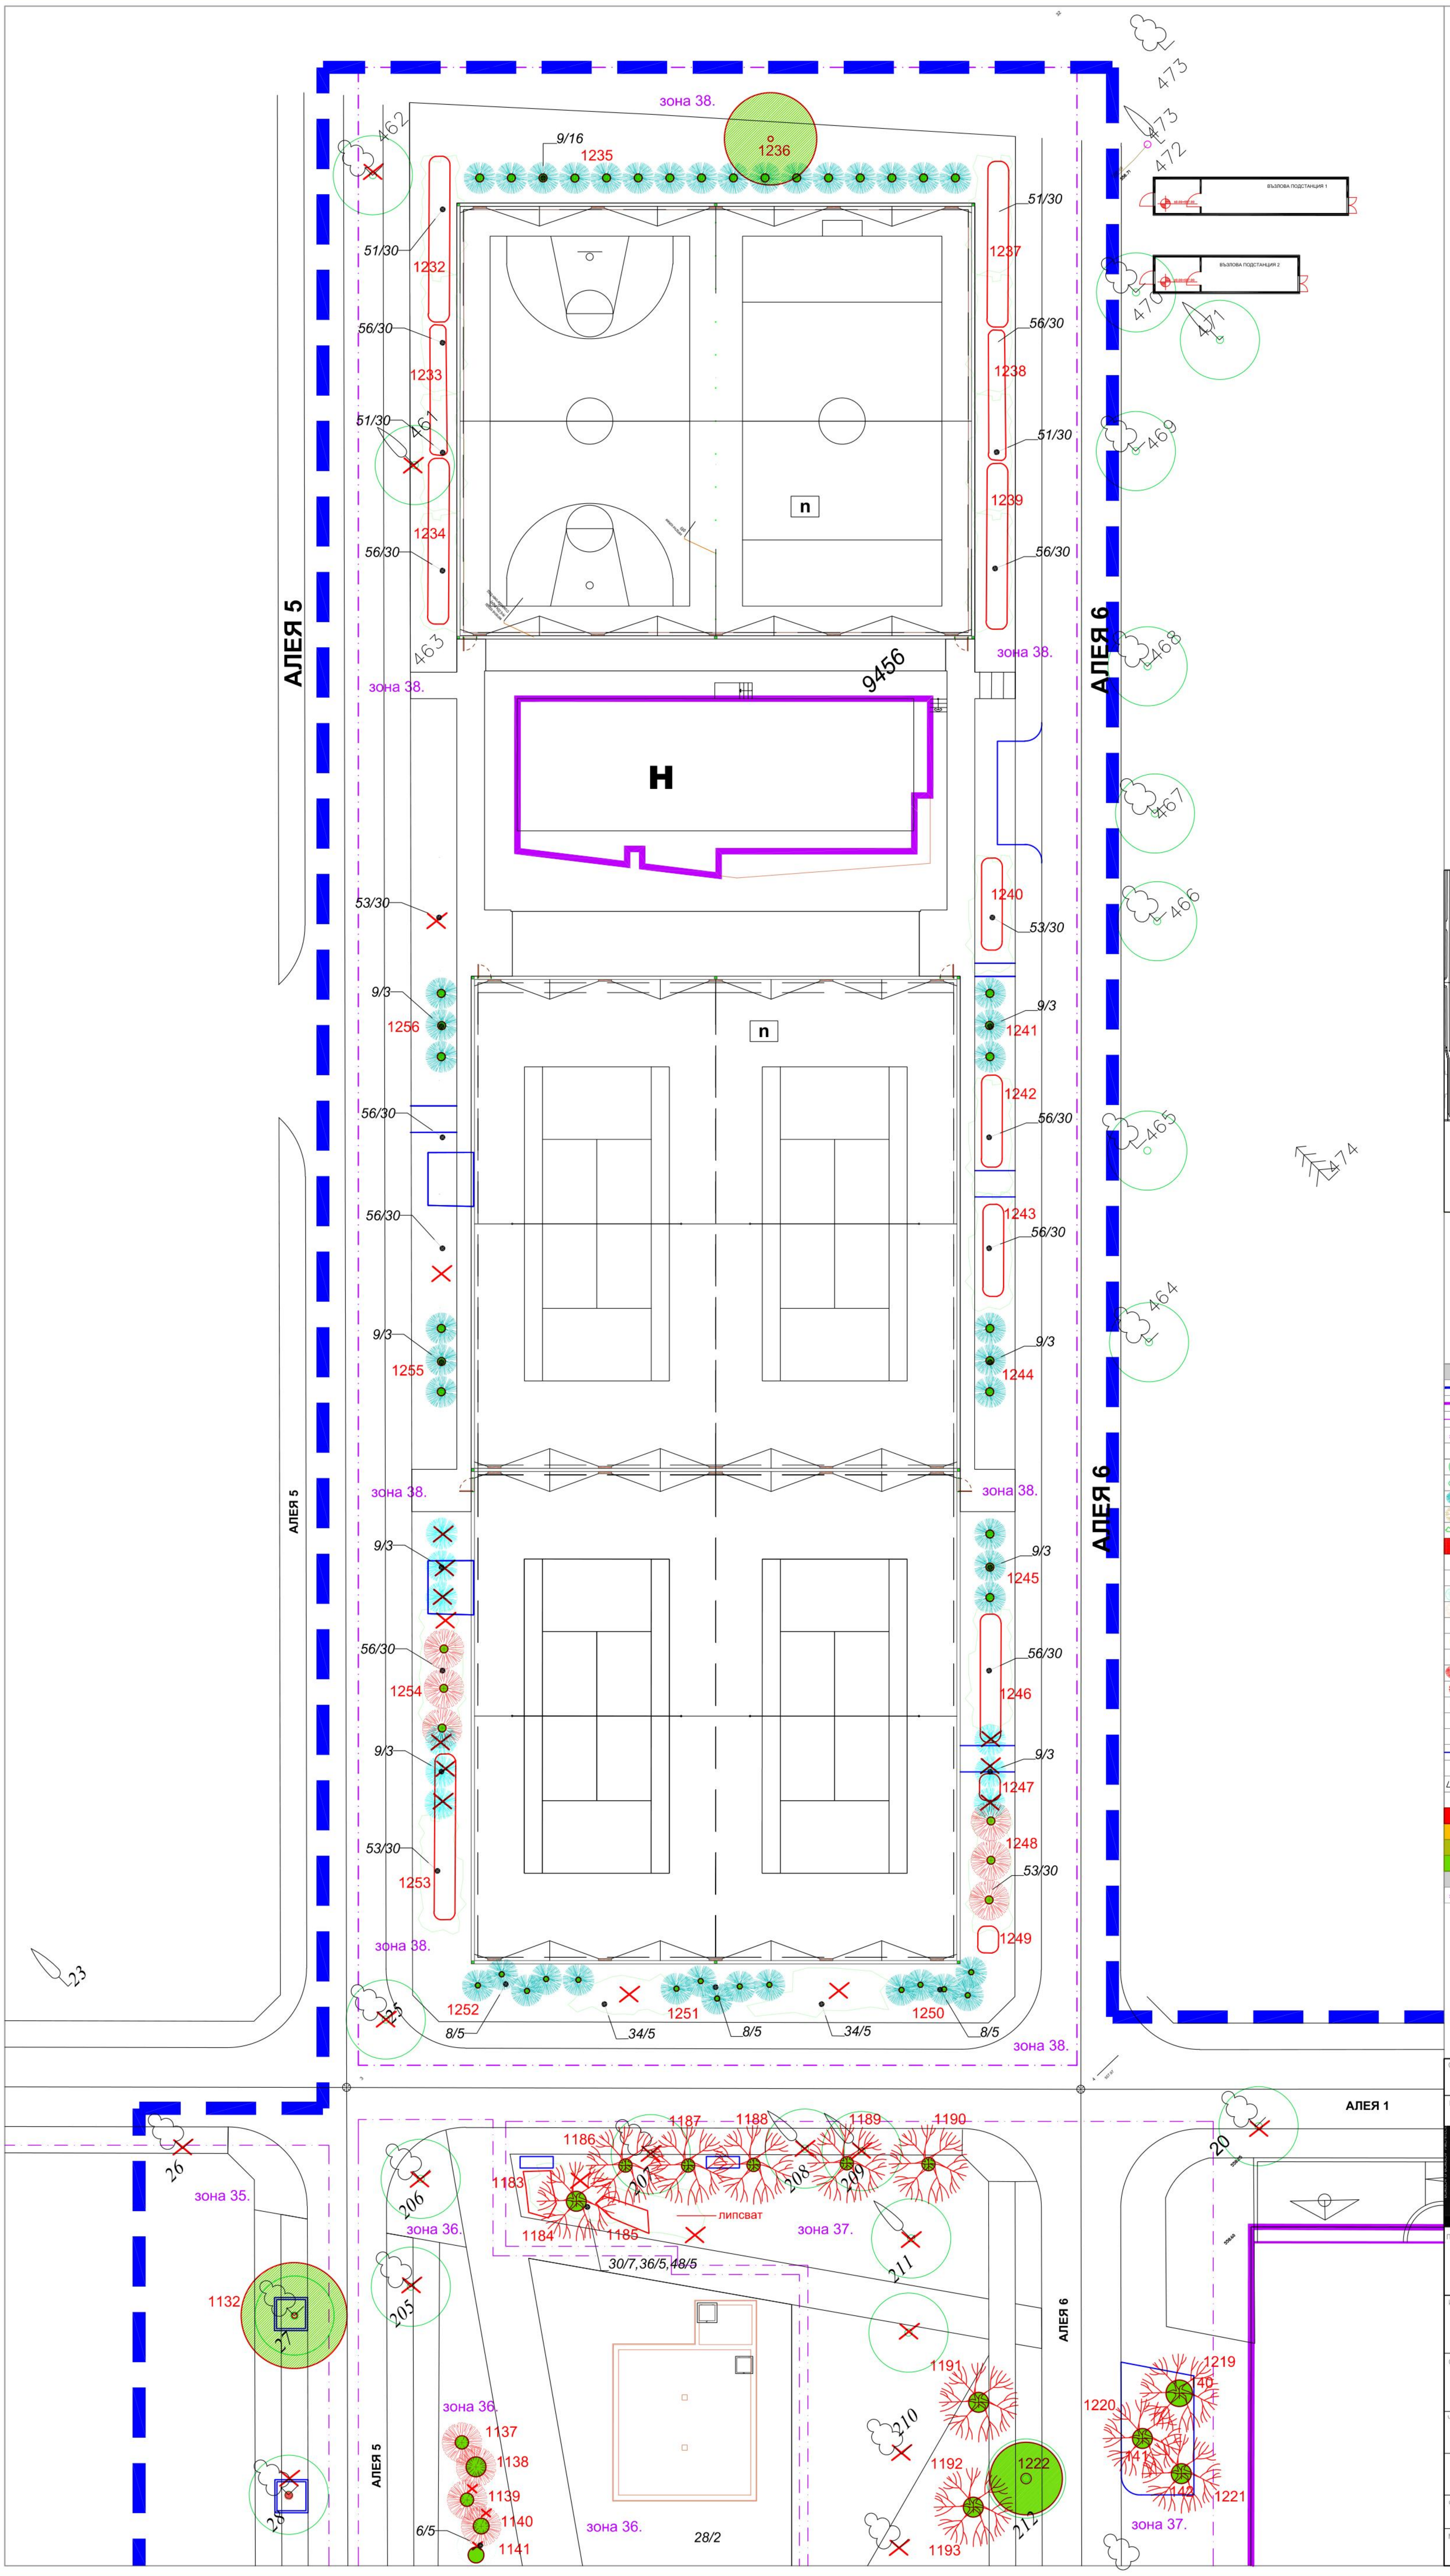
зона 38.
1236
9/16
1235
462
51/30
1232
56/30
1233
51/30
461
1234
56/30
463
АЛЕЯ 5
1237
51/30
56/30
1238
51/30
1239
56/30
n
9456
H
зона 38.
АЛЕЯ 6
473
472
ВЪЗЛОВА ПОДСТАНЦИЯ 1
ВЪЗЛОВА ПОДСТАНЦИЯ 2
470
471
469
468
467
466
465
464
474
53/30
1240
53/30
9/3
1256
9/3
1241
1242
56/30
56/30
1243
56/30
9/3
1255
9/3
1244
АЛЕЯ 5
зона 38.
зона 38.
АЛЕЯ 6
9/3
1245
56/30
1254
56/30
1246
9/3
9/3
1247
1248
53/30
53/30
1253
1249
зона 38.
23
25
1252
1251
1250
8/5
34/5
8/5
34/5
8/5
зона 38.
АЛЕЯ 1
26
зона 35.
1132
27
28
206
зона 36.
205
1183
1184
1185
1186
1187
1188
1189
1190
207
208
209
липсват
30/7,36/5,48/5
зона 37.
211
20
АЛЕЯ 5
зона 36.
1137
1138
1139
1140
1141
6/5
зона 36.
28/2
210
1191
1192
1193
1222
212
АЛЕЯ 6
1219
1220
1221
зона 37.

A. Бизнес инкубатор (сграда A)
B. Експериментариум и посетителски център (сграда B)
C. Иновационен форум и заведения за хранене (сграда C)
D. Лаборатории и офиси (сграда D)
E. Етажен паркинг (сграда E)
F. Сграда на МО
G. Сграда
H. Спортен павилион

a. Детска площадка за деца до 3 год.
b. Детска площадка за деца от 3 до 12 год.
d. Скулптура
e. Паметник
f. Сух фонтан
g. Водна площ с фонтани
h. Водно огледало
i. Място за павилиони
j. Малък фонтан
k. Фитнес на открито
l. Скейтпарк
m. Стени и съоръжения за катерене
n. Спортни игрища

ЛЕГЕНДА :	
━	обхват оферта
━	сграден фонд
―	зони на експертна оценка
зона 9.	номерация зони на експ. оценка
●	налична игл. раст. по геод.
⊙	налична дърв.широк. раст. по геод.
☁	липсващ дърв. масив по геод.
●	налична дърв.игл. раст. по проект
✻	налична дърв.шир. раст. по проект
☁	наличен храстов масив по проект
🟥	налично зацветяване по проект
●	липсващо игл.дърво по геод.
✕	липсващо шир.дърво по геод.
○	липсващо игл.дърво по проект
✻	липсващо шир.дърво по проект
☁	липсващ храстов масив по проект
●	налично игл.дърво по експ.оц/геод
⊙	налично шир.дърво по експ.оц/геод
●	налично игл.дърво по експ.оц/проект
✻	налично шир.дърво по експ.оц/проект
⊂⊃	наличен хр.масив по експ.оц/проект
●	подпълване хр.масив по експ.оц
•	налични дънери
―	нова линия настилки по експ.оц. ноем 2018
585	номерация по геодезия
26/5	номерация по проект
244	номерация по експертна оценка
🟥	видове в лошо състояние
🟧	видове в средно състояние
🟩	видове в добро състояние
🟩	видове в много добро състояние

РЕКАПИТУЛАЦИЯ:				
зона 38.	зелени площи	1580,13кв.м	бр дървета	53

СЪГЛАСУВАЛ ЗА ИНВЕСТИТОРА име	подпис
ПРОЕКТАНТ Борисов и Борисов Архитекти ООД София, 1504 ул."Янко Сакъзов" 48 тел +(359 2) 987 37 28 office@archbb.com	ПЕЧАТ ПРОЕКТАНТ
ПРОЕКТАНТИ ЧАСТ ПАРКОУСТРОЙСТВО: ланд.арх. ЕВДОКИЯ БОРИСОВА ланд.арх. СТАВРИ ФОТЕВ	подпис подпис

ИНВЕСТИТОР

"СОФИЯ ТЕХ ПАРК" АД

ОБЕКТ
Прилежащи зелени площи на „НАУЧНО-ТЕХНОЛОГИЧЕН ПАРК“, УПИ I, кв.10, м. "НПЗ Изток - Къро", р. Младост, находящ се в гр. София, бул. „Цариградско шосе“ № 111

ЧЕРТЕЖ
ЗАСНЕМАНЕ НА СЪЩЕСТВУВАЩА РАСТИТЕЛНОСТ
зона 38

ОБСЛЕДВАНЕ ТЕКУЩО СЪСТОЯНИЕ НА РАСТИТЕЛНОСТТА

ФАЗА	ЧАСТ	ФОРМАТ	ЧЕРТЕЖ №:
Експертиза	ПАРКОУСТР.	A1	10/14
МАЩАБ	ДАТА	ФАЙЛ	КОРЕКЦИИ
1:250	12.2018	10_TO_P_E_z38	