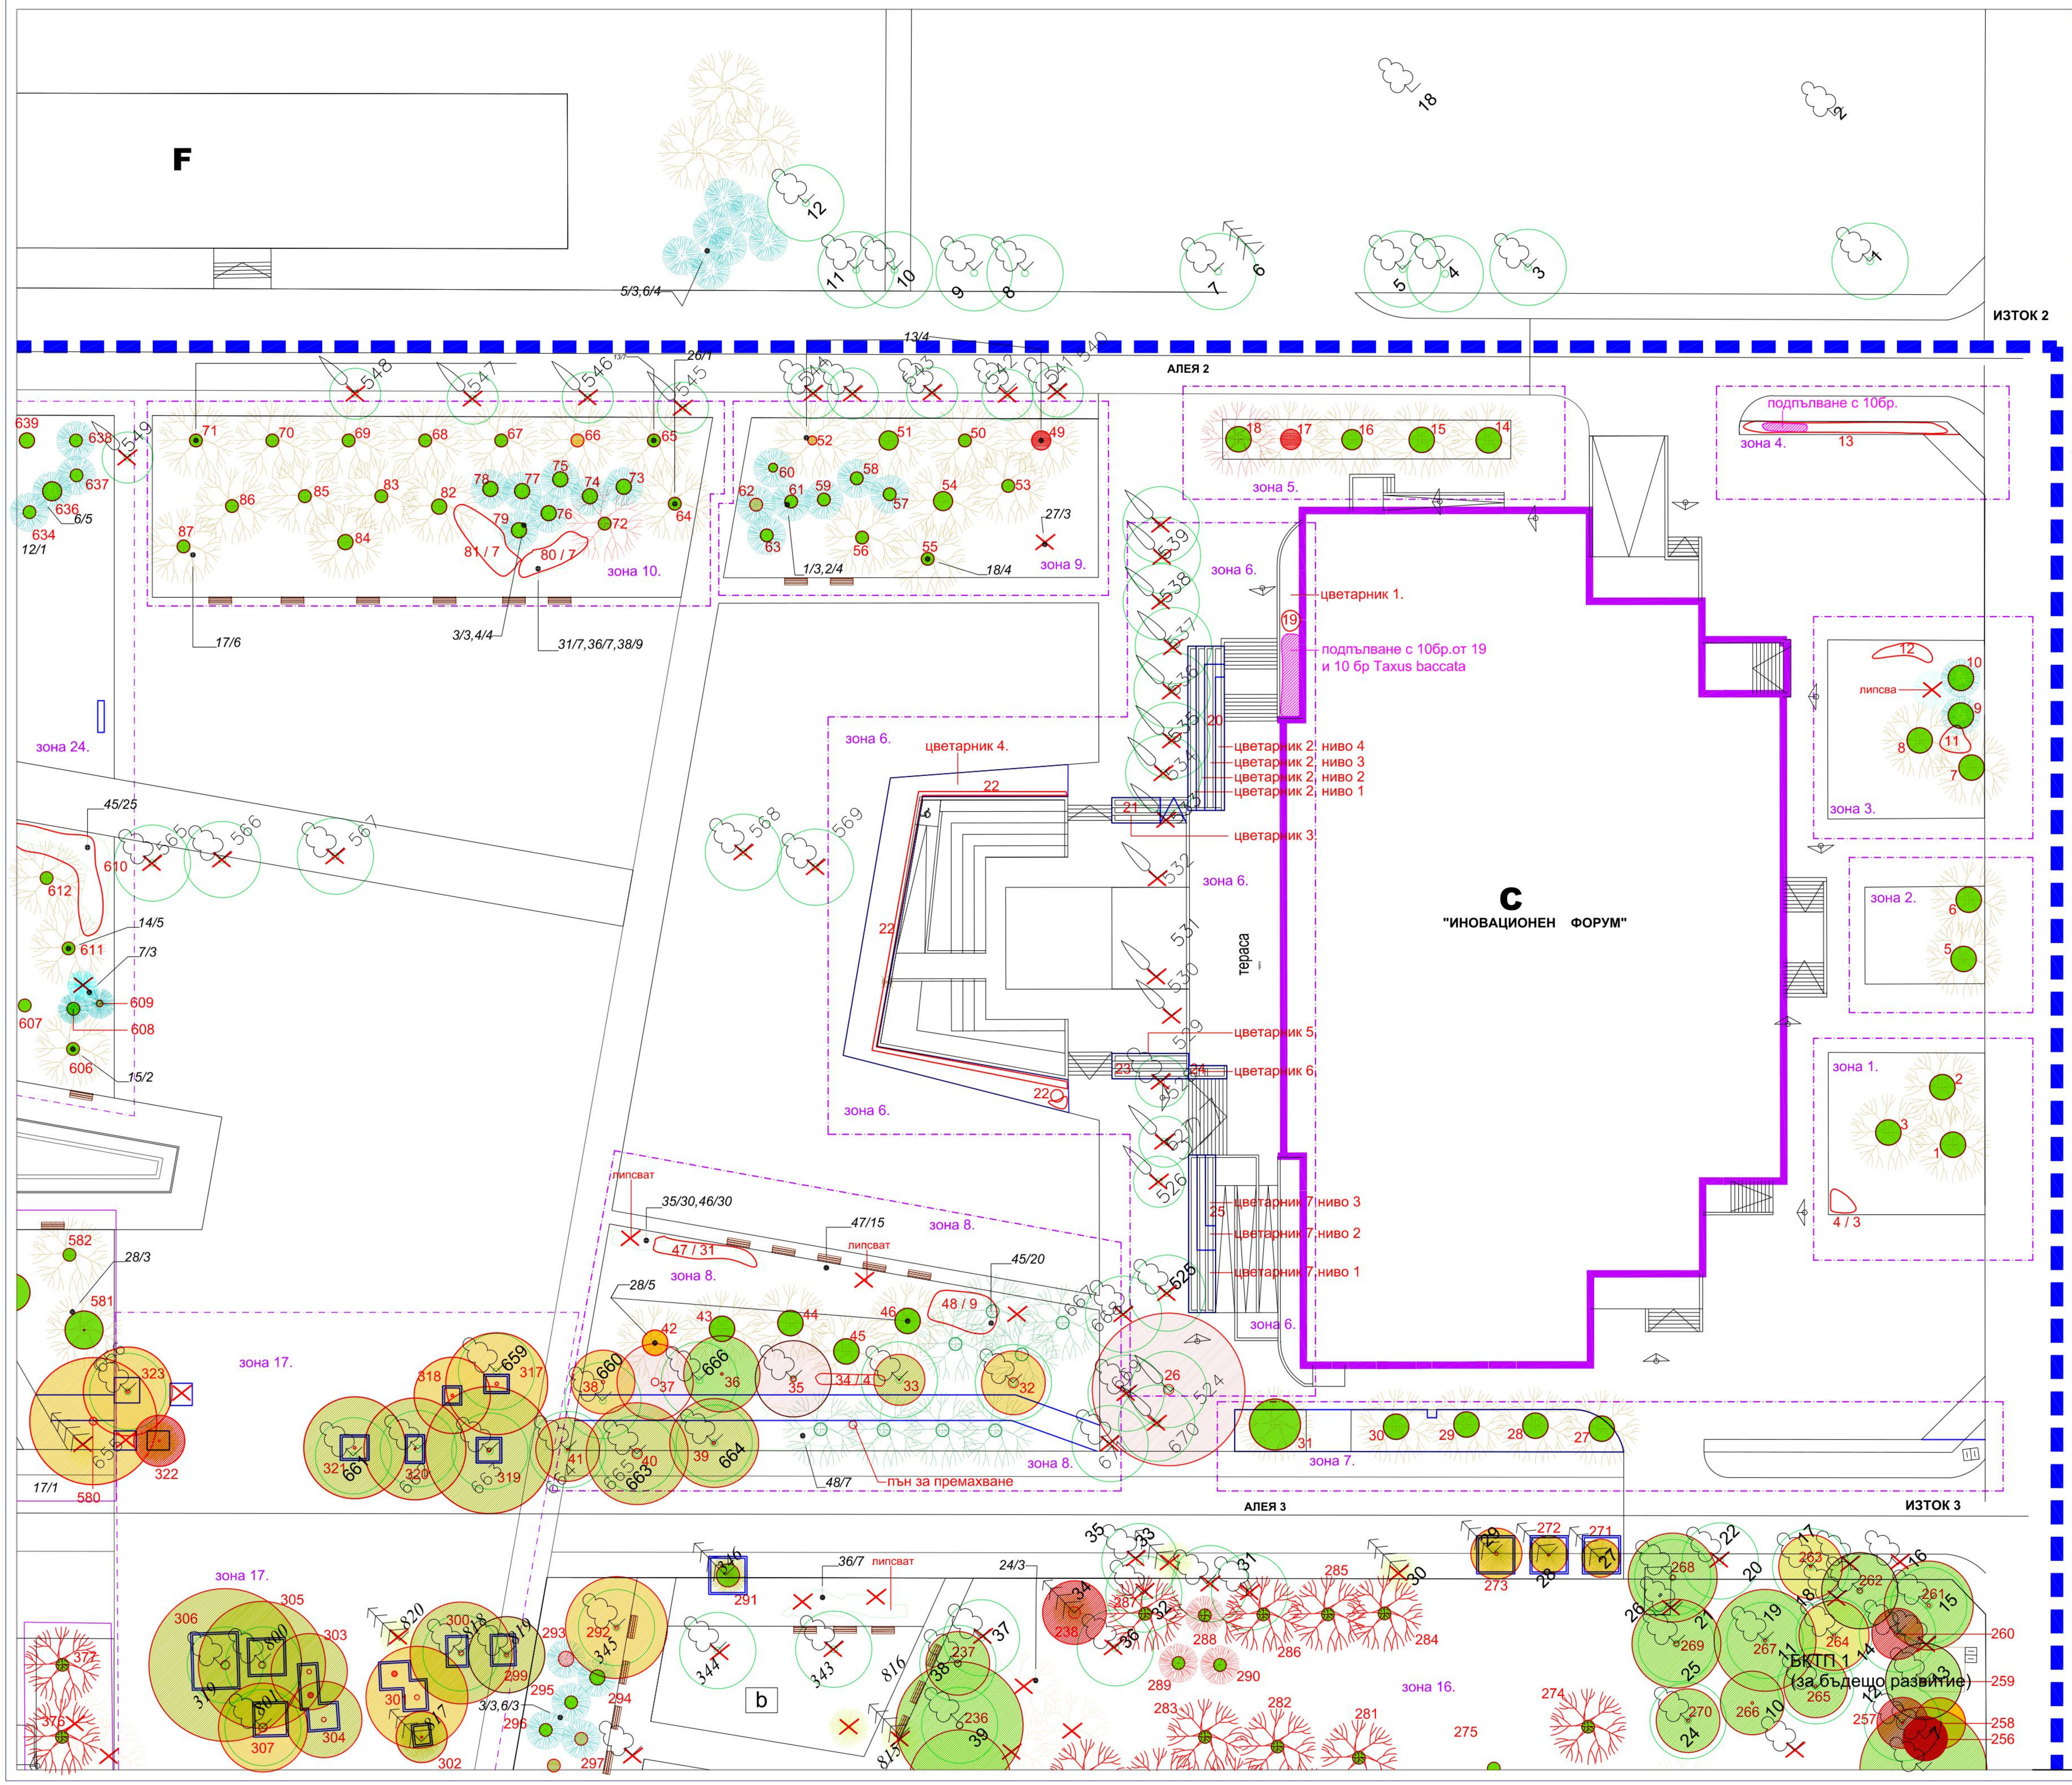
F
5/3,6/4
12
11
10
9
8
7
6
5
4
3
1
18
2
ИЗТОК 2
АЛЕЯ 2
13/4
26/1
зона 10.
зона 9.
зона 5.
зона 4.
подпълване с 10бр.
13
12/1
6/5
17/6
3/3,4/4
31/7,36/7,38/9
81 / 7
80 / 7
27/3
18/4
1/3,2/4
зона 6.
цветарник 1.
подпълване с 10бр.от 19
и 10 бр Taxus baccata
цветарник 4.
цветарник 2; ниво 4
цветарник 2; ниво 3
цветарник 2; ниво 2
цветарник 2; ниво 1
цветарник 3
тераса
C
"ИНОВАЦИОНЕН ФОРУМ"
цветарник 5
цветарник 6
цветарник 7 ниво 3
цветарник 7 ниво 2
цветарник 7 ниво 1
зона 3.
липсва
зона 2.
зона 1.
4 / 3
зона 24.
45/25
14/5
7/3
15/2
зона 17.
28/3
17/1
липсват
35/30,46/30
47/15
47 / 31
липсват
45/20
зона 8.
28/5
48 / 9
34 / 4
пън за премахване
48/7
зона 7.
АЛЕЯ 3
ИЗТОК 3
36/7
липсват
24/3
b
3/3,6/3
зона 16.
БКТП 1
(за бъдещо развитие)

A. Бизнес инкубатор (сграда A)
B. Експериментариум и посетителски център (сграда B)
C. Иновационен форум и заведения за хранене (сграда C)
D. Лаборатории и офиси (сграда D)
E. Етажен паркинг (сграда E)
F. Сграда на МО
G. Сграда
H. Спортен павилион

a. Детска площадка за деца до 3 год.
b. Детска площадка за деца от 3 до 12 год.
d. Скулптура
e. Паметник
f. Сух фонтан
g. Водна площ с фонтани
h. Водно огледало
i. Място за павилиони
j. Малък фонтан
k. Фитнес на открито
l. Скейтпарк
m. Стени и съоръжения за катерене
n. Спортни игрища

ЛЕГЕНДА :	
━	обхват оферта
━	сграден фонд
─	зони на експертна оценка
зона 9.	номерация зони на експ. оценка
●	налична игл. раст. по геод.
○	налична дърв.широк. раст. по геод.
○	липсващ дърв. масив по геод.
●	налична дърв.игл. раст. по проект
●	налична дърв.шир. раст. по проект
○	наличен храстов масив по проект
🟥	налично зацветяване по проект
●	липсващо игл.дърво по геод.
✕	липсващо шир.дърво по геод.
●	липсващо игл.дърво по проект
○	липсващо шир.дърво по проект
●	липсващ храстов масив по проект
●	налично игл.дърво по експ.оц/геод
⊙	налично шир.дърво по експ.оц/геод
●	налично игл.дърво по експ.оц/проект
●	налично шир.дърво по експ.оц/проект
○	наличен хр.масив по експ.оц/проект
●	подпълване хр.масив по експ.оц
•	налични дънери
─	нова линия настилки по експ.оц. ноем 2018
585	номерация по геодезия
26/5	номерация по проект
244	номерация по експертна оценка
🟥	видове в лошо състояние
🟧	видове в средно състояние
🟩	видове в добро състояние
🟩	видове в много добро състояние

РЕКАПИТУЛАЦИЯ:				
зона 1.	зелени площи	156,99кв.м	бр дървета	3
зона 2.	зелени площи	72,02кв.м	бр дървета	2
зона 3.	зелени площи	173,06кв.м	бр дървета	4
зона 4.	зелени площи	19,62кв.м	бр дървета	0
зона 5.	зелени площи	69,90кв.м	бр дървета	5
зона 6.	зелени площи	228,92кв.м	бр дървета	3
зона 7.	зелени площи	254,27кв.м	бр дървета	5
зона 8.	зелени площи	501,44кв.м	бр дървета	14
зона 9.	зелени площи	355,55кв.м	бр дървета	15
зона 10.	зелени площи	608,55кв.м	бр дървета	22

КОМПЕНСАТОРНА РАСТИТЕЛНОСТ:		
●	комп.засадена раст. ноем 2018	
зона 8.	бр дървета	8

СЪГЛАСУВАЛ ЗА ИНВЕСТИТОРА

ИМЕ

ПОДПИС

ПРОЕКТАНТ

Борисов и Борисов Архитекти ООД
София, 1504
ул."Янко Сакъзов" 48
тел +(359 2) 987 37 28
office@archbb.com

ПЕЧАТ ПРОЕКТАНТ

ПРОЕКТАНТИ ЧАСТ ПАРКОУСТРОЙСТВО:

ланд.арх. ЕВДОКИЯ БОРИСОВА — подпис

ланд.арх. СТАВРИ ФОТЕВ — подпис

ИНВЕСТИТОР

"СОФИЯ ТЕХ ПАРК" АД

ОБЕКТ

Прилежащи зелени площи на „НАУЧНО-ТЕХНОЛОГИЧЕН ПАРК“, УПИ I, кв.10, м. "НПЗ Изток - Къро", р. Младост, находящ се в гр. София, бул. „Цариградско шосе“ № 111

ЧЕРТЕЖ

ЗАСНЕМАНЕ НА СЪЩЕСТВУВАЩА РАСТИТЕЛНОСТ
зони - 1, 2, 3, 4, 5, 6, 7, 8, 9, 10

ОБСЛЕДВАНЕ ТЕКУЩО СЪСТОЯНИЕ НА РАСТИТЕЛНОСТТА

ФАЗА	ЧАСТ	ФОРМАТ	ЧЕРТЕЖ №:
Експертиза	ПАРКОУСТР.	A1	4/14
МАЩАБ	ДАТА	ФАЙЛ	КОРЕКЦИИ
1:250	12.2018	4_TP_P_E_z1-10	