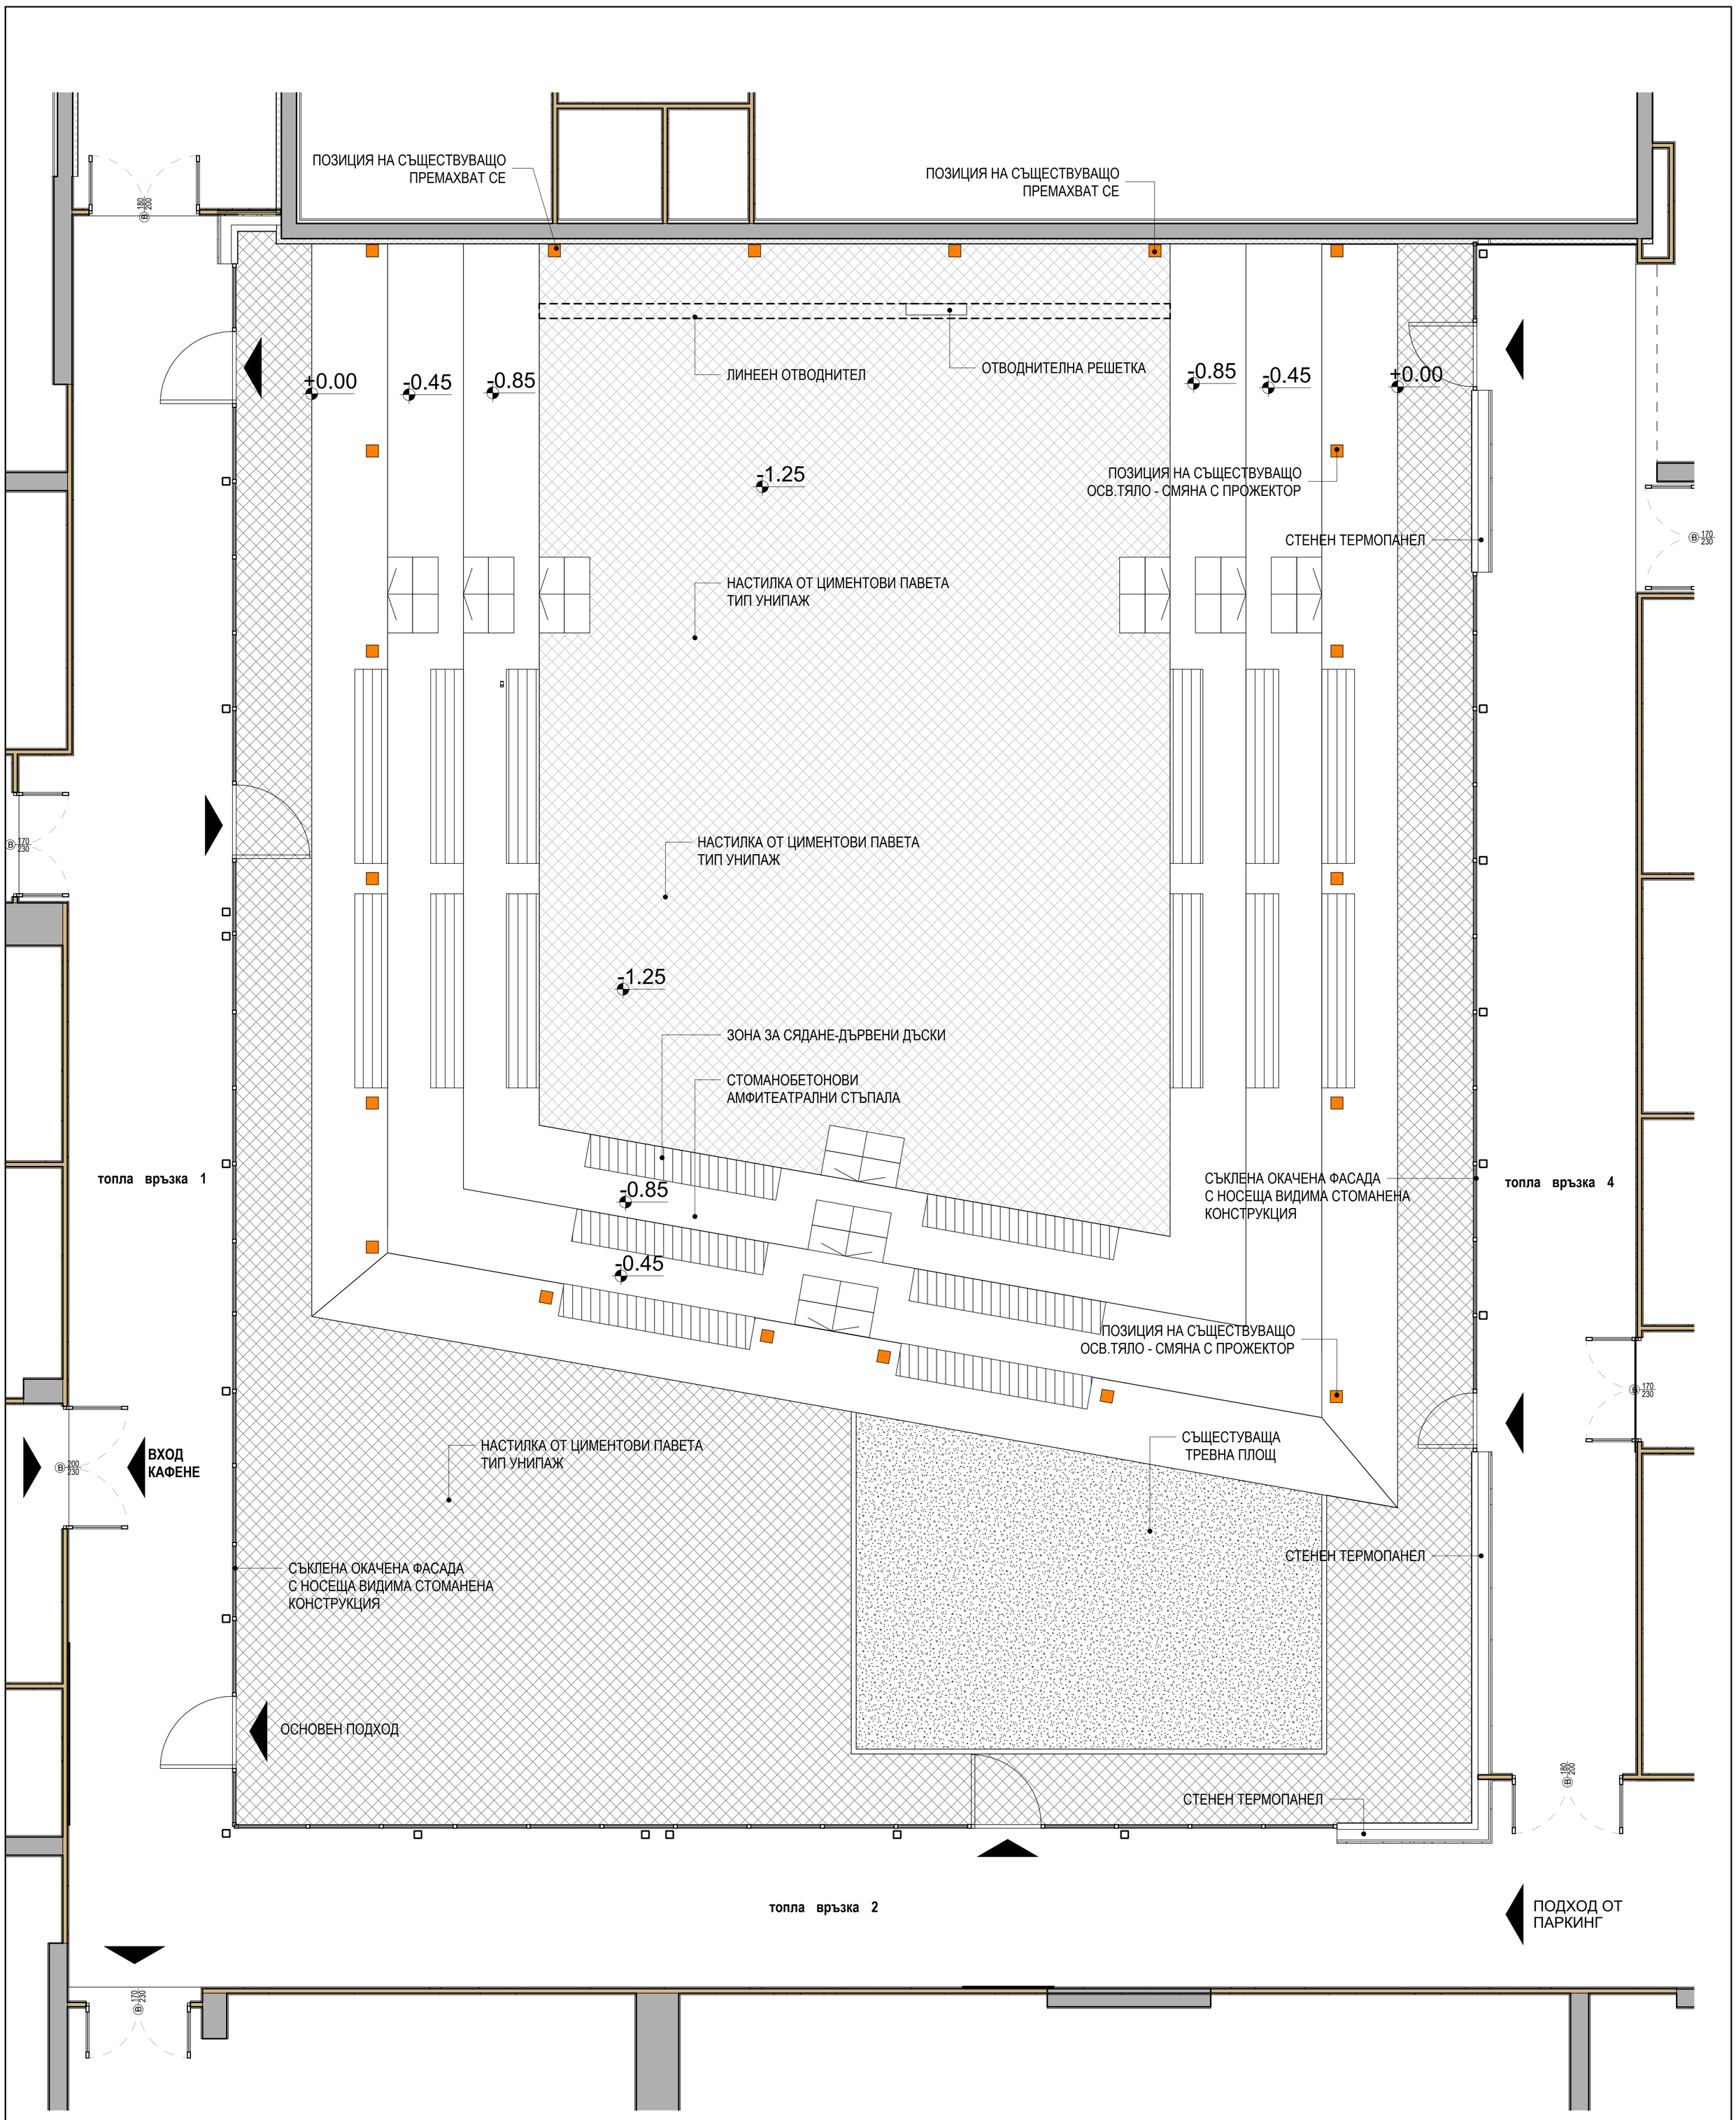

ОБЕКТ: РЕНОВИРАНЕ НА ВЪТРЕШЕН ДВОР-ФОРУМ

Блок 4 в сграда"Лаборатории" в „София Тех Парк

СЪЩЕСТВУВАЩО ПОЛОЖЕНИЕ **1 : 50**

А	ПРОЕКТАНТ	ВЪЗЛОЖИТЕЛ
	арх. С. ПЕТКОВ	"СОФИЯ ТЕХ ПАРК" АД
	арх. И. ПЕТКОВ	

ISPDD architecture studio

ДАТА: **2021**	ЧАСТ: АРХИТЕКТУРА
ФАЗА: **ТП**	ЛИСТ: **1**

тел: **02/ 428 1414**
gsm: **0887 237 839; 0887 213 099**
site: **www.ispdd.com;** e-mail: **ispdd@ispdd.com**