


ЗОНА 1 - Метална модулна конструкция на едно ниво завършваща с кашпа с растителност , прахово боядисана за монтаж на настилка от естествен декинг : **Размери : 315x360x80h ;**  
**размер на модул заготвен предварително:125x180 - 4бр.**

ЗОНА 2 -Метална модулна конструкция на две нива завършваща с кашпа с растителност ; прахово боядисана за монтаж на настилка от естествен декинг :  
**Размери : 565x360x50-105h ;**  
**размер на модул заготвен предварително: 125x180 - 8бр**

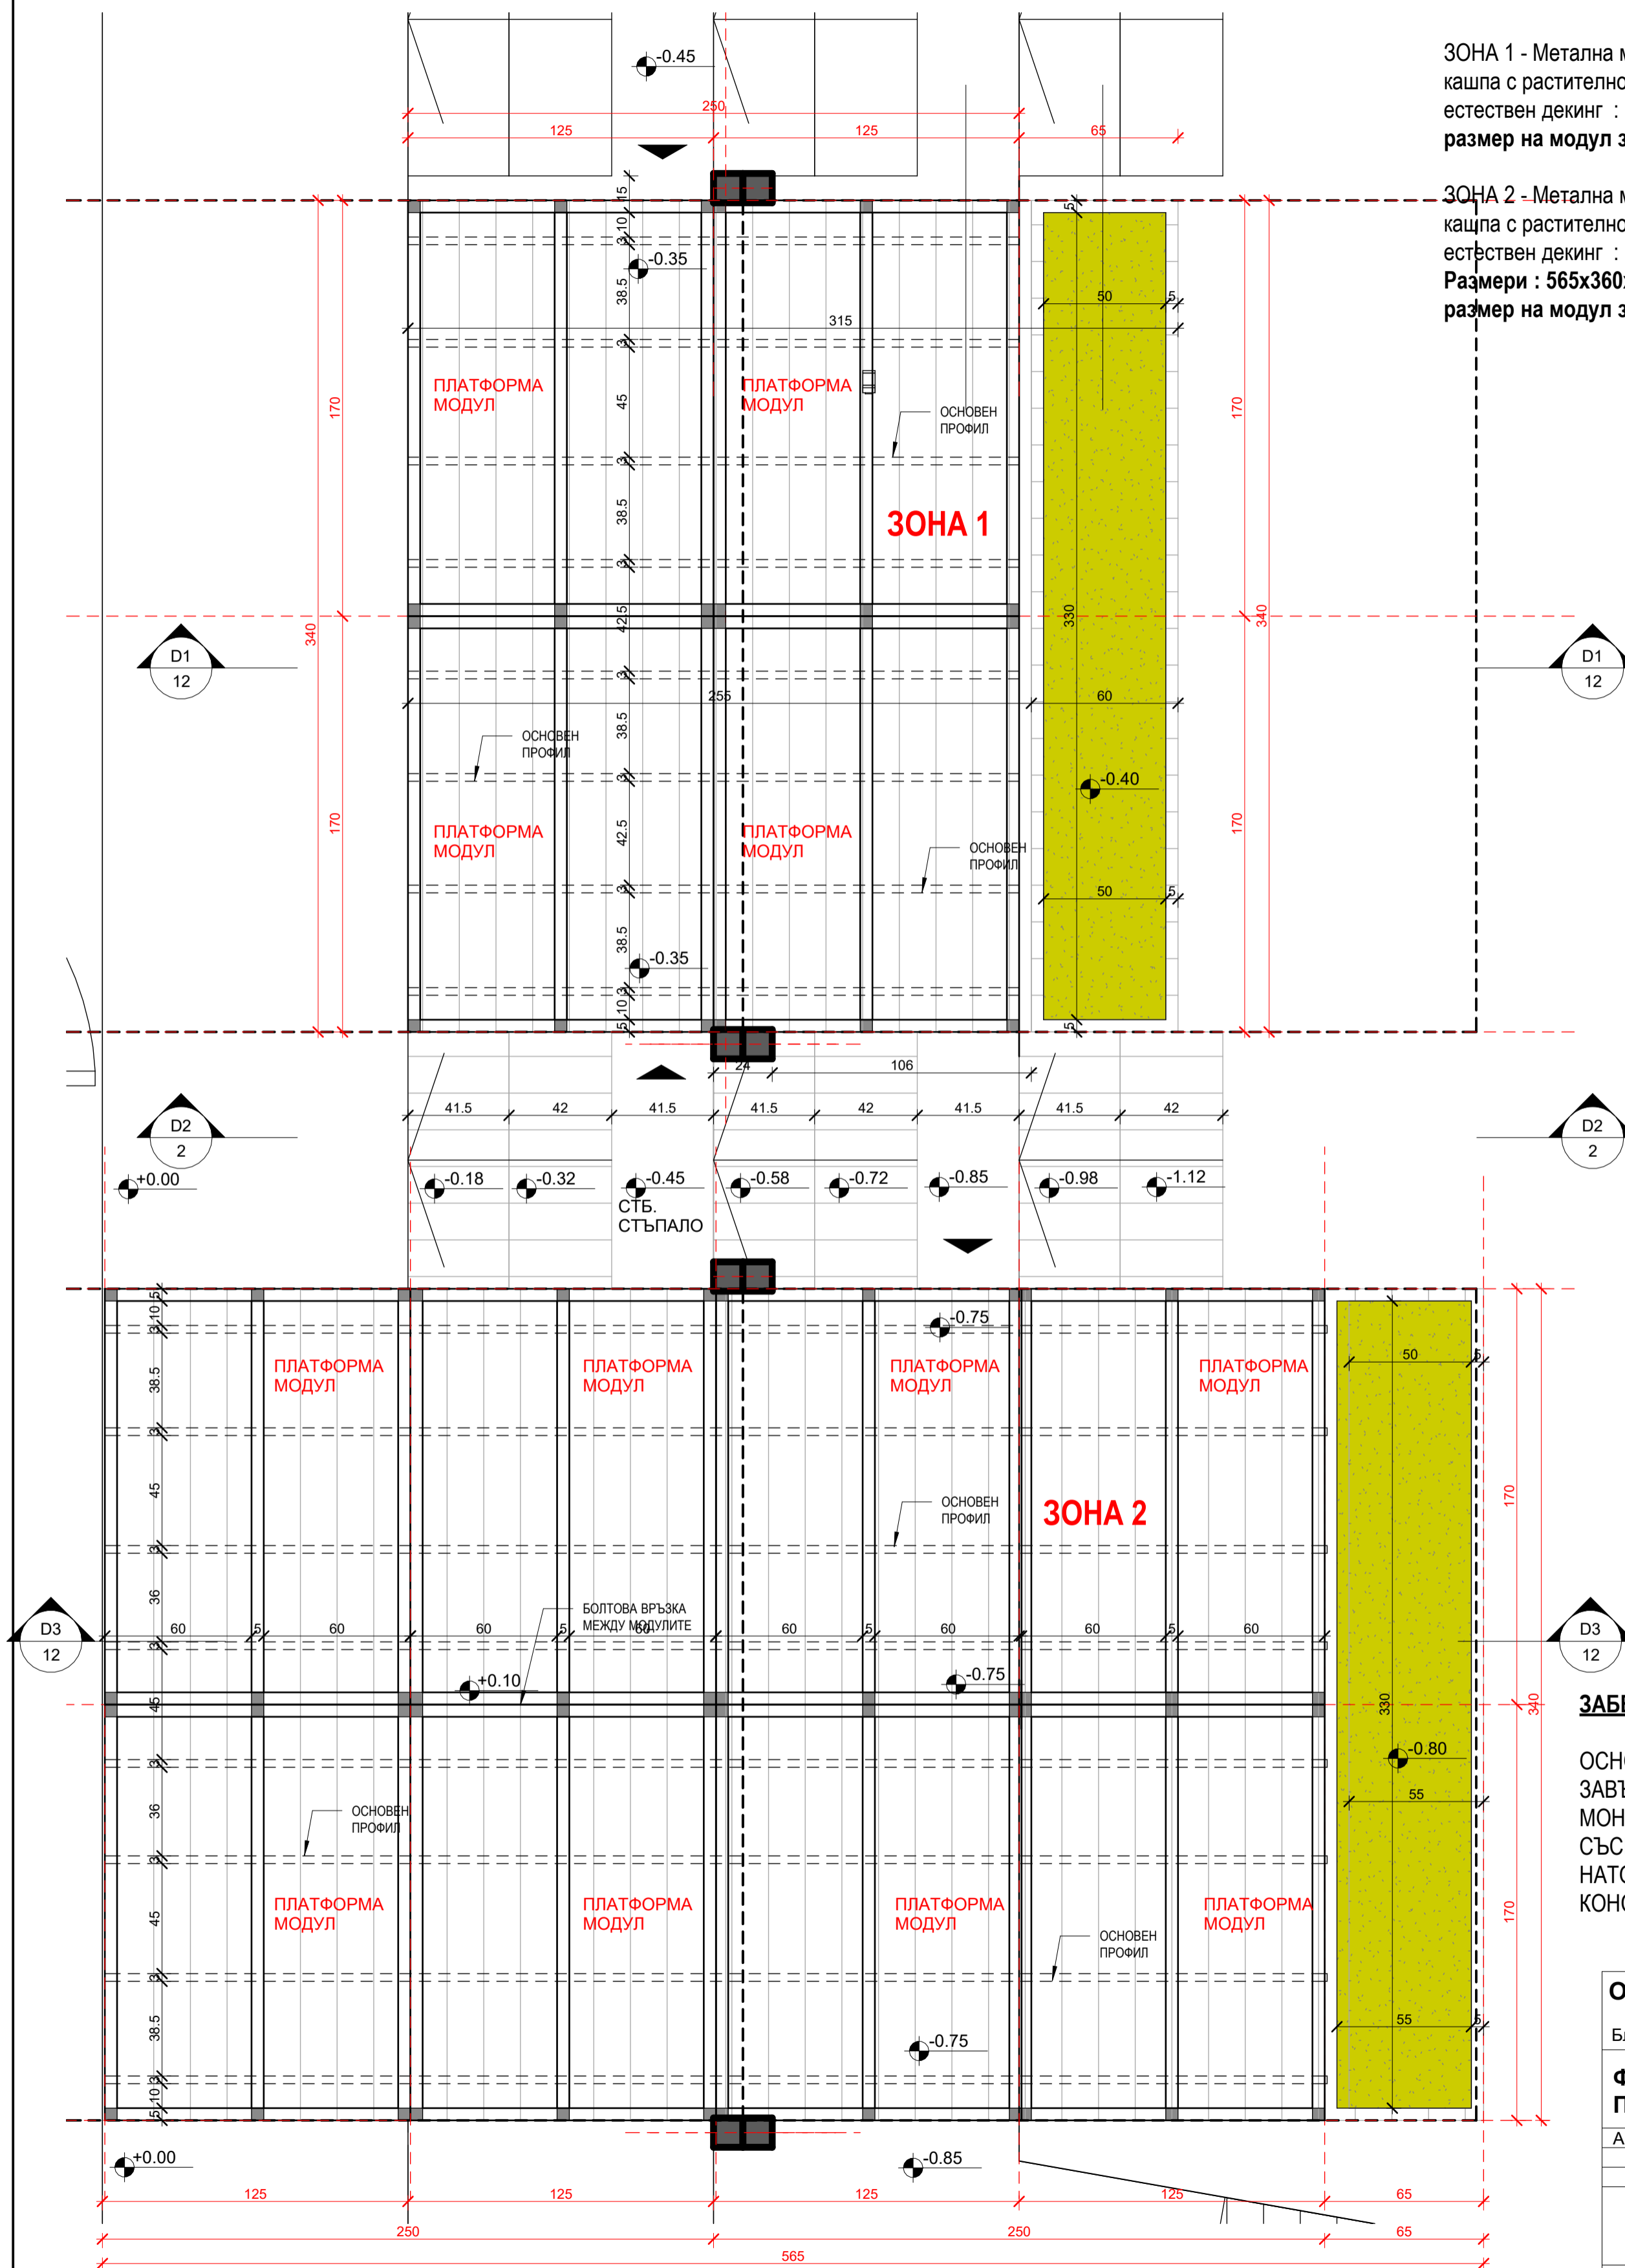

**ЗАБЕЛЕЖКА:**

ОСНОВНИЯТ ПРОФИЛ, ВЪРХУ КОЙТО СЕ ЗАХВАЩА ЗАВЪРШВАЩИЯТ СЛОЙ ОТ ДЕКИНГ ДЪСКИ, ДА СЕ МОНТИРА НА МАКСИМАЛНО РАВНО ОТСТОЯНИЕ ОТ СЪСЕДЕН ПРОФИЛ, ЗА ДА СЕ ДОСТИГНЕ РАВНОМЕРНО НАТОВАРВАНЕ ВЪРХУ ОСНОВНАТА НОСЕЩА МЕТАЛНА КОНСТРУКЦИЯ НА ПЛАТФОРМАТА.

**ОБЕКТ: РЕНОВИРАНЕ НА ВЪТРЕШЕН ДВОР-ФОРУМ**  
 Блок 4 в сграда "Лаборатории" в „София Тех Парк“

**ФРАГМЕНТ ПЛАТФОРМИ-КОНСТУКЦИЯ** **1 : 20**

А	ПРОЕКТАНТ арх. С. ПЕТКОВ арх. И. ПЕТКОВ	ВЪЗЛОЖИТЕЛ "СОФИЯ ТЕХ ПАРК" АД
---	-----------------------------------------------	-----------------------------------

	ДАТА: <b>2021</b>	ЧАСТ: АРХИТЕКТУРА
--	----------------------	----------------------

тел: 02/428 1414 gsm: 0887 237 839; 0887 213 099 site: www.ispdd.com; e-mail: ispdd@ispdd.com	ФАЗА: <b>ТП</b>	ЛИСТ: <b>12.1</b>
---	--------------------	----------------------